



FW624WT

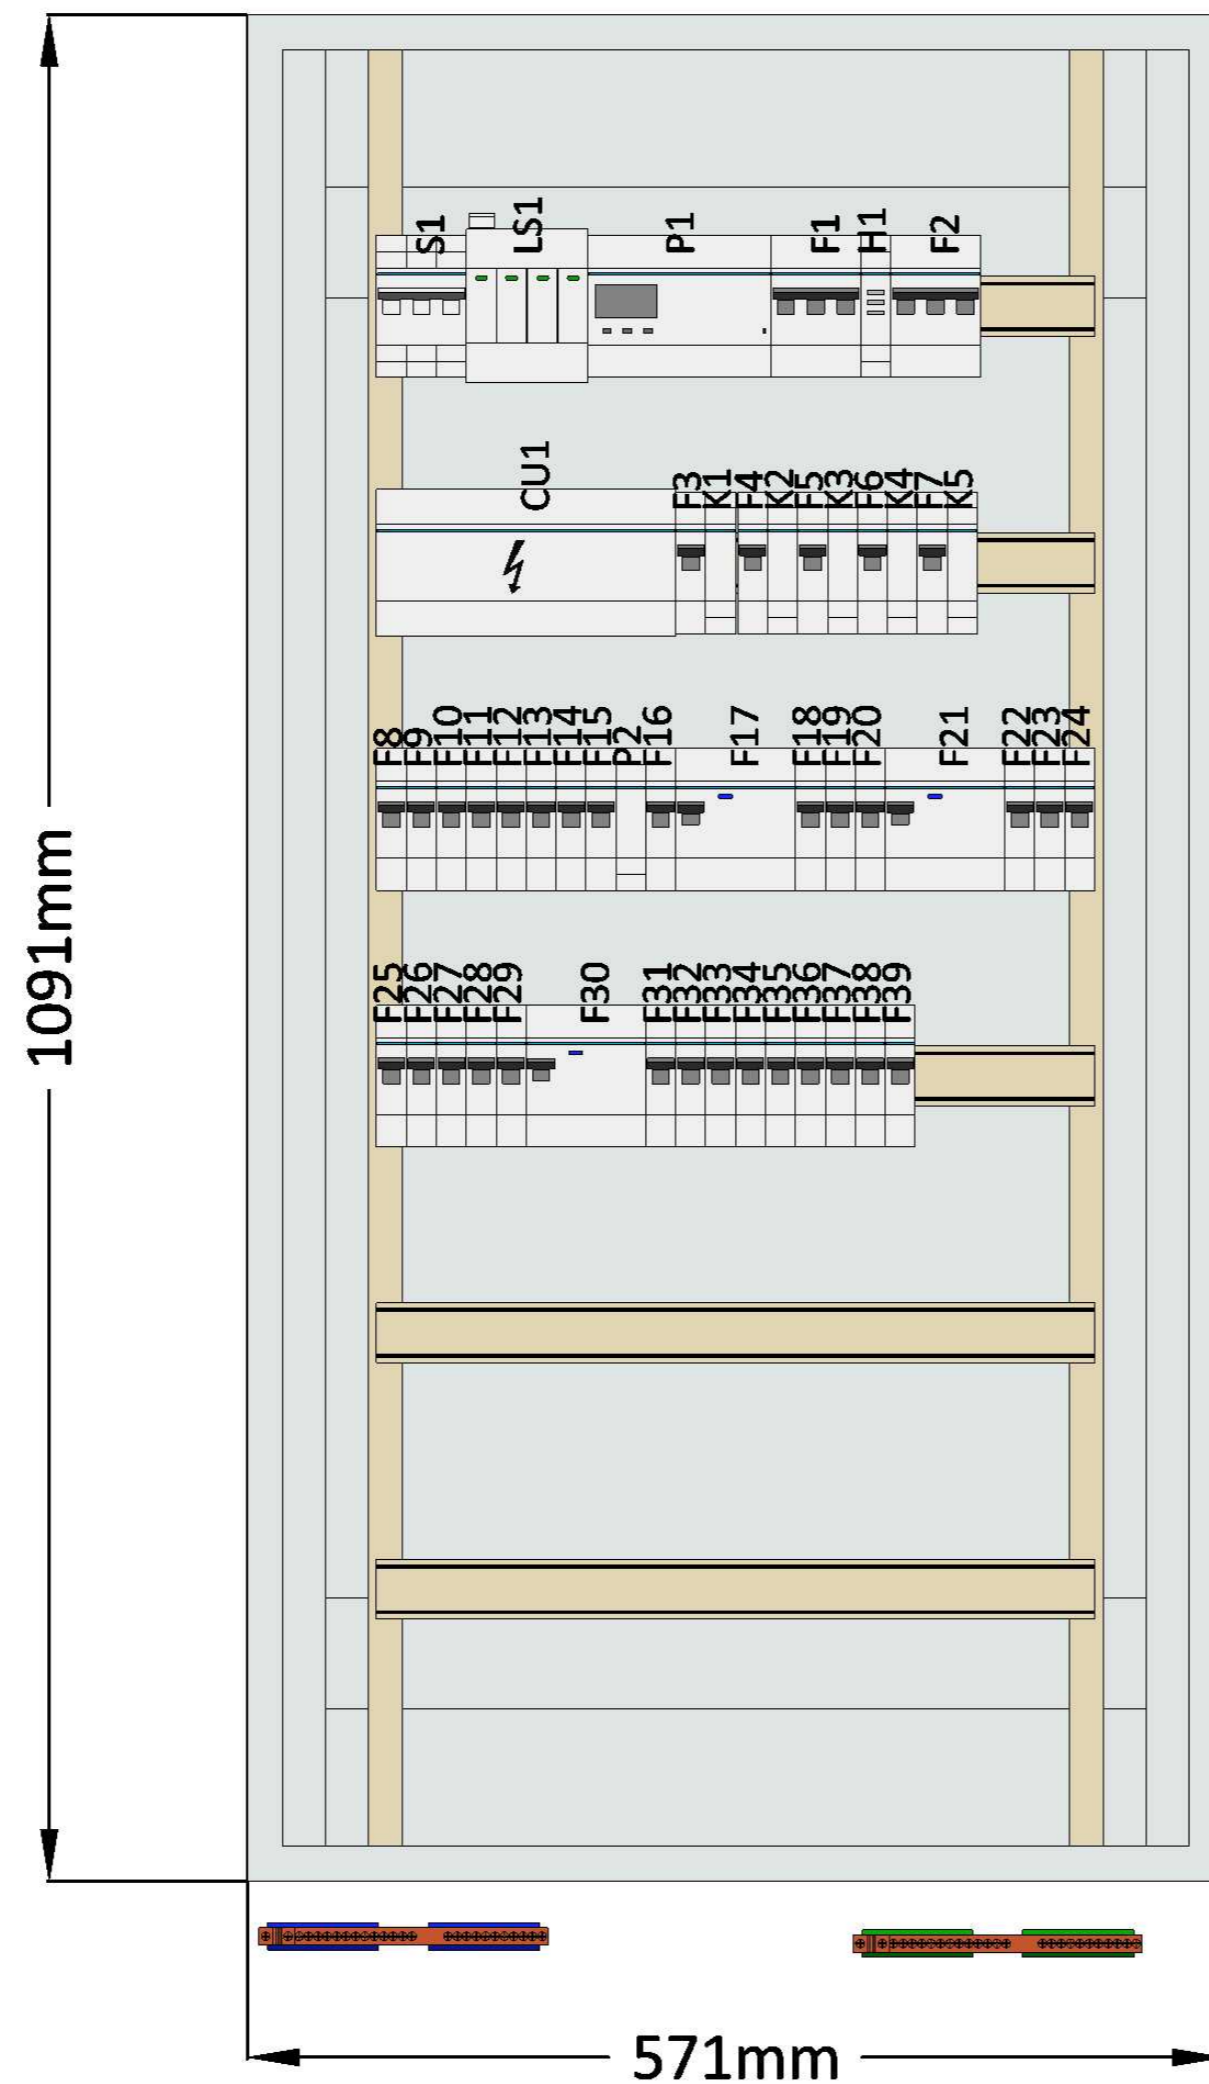


Rozdzielnica natynkowa FW
Głębokość 150 mm
Blacha stalowa 1 mm
Kolor: RAL 9010
Stopień ochrony: IP30
Klasa izolacji: I

Prąd znamionowy In: 125 A
Odporność udarowa: IK08
Norma PN-EN 61439-1/-3

Bez pokrywy

3			Nr planu		Projekt:	AKO-0023-2022		Wersja: a
2			Data	15.04.2022	Nr oferty:	=		
1			Założony			+ TZ		
Zmiana		Data modyfikacji	Zmodyf. przez	Potwierdz	Rysunek		Strona:	1 / 3
Wyskaluj	1/6,25	Ik3: kA	Ik1: kA	Rodzaj sieci:				


FW624WT

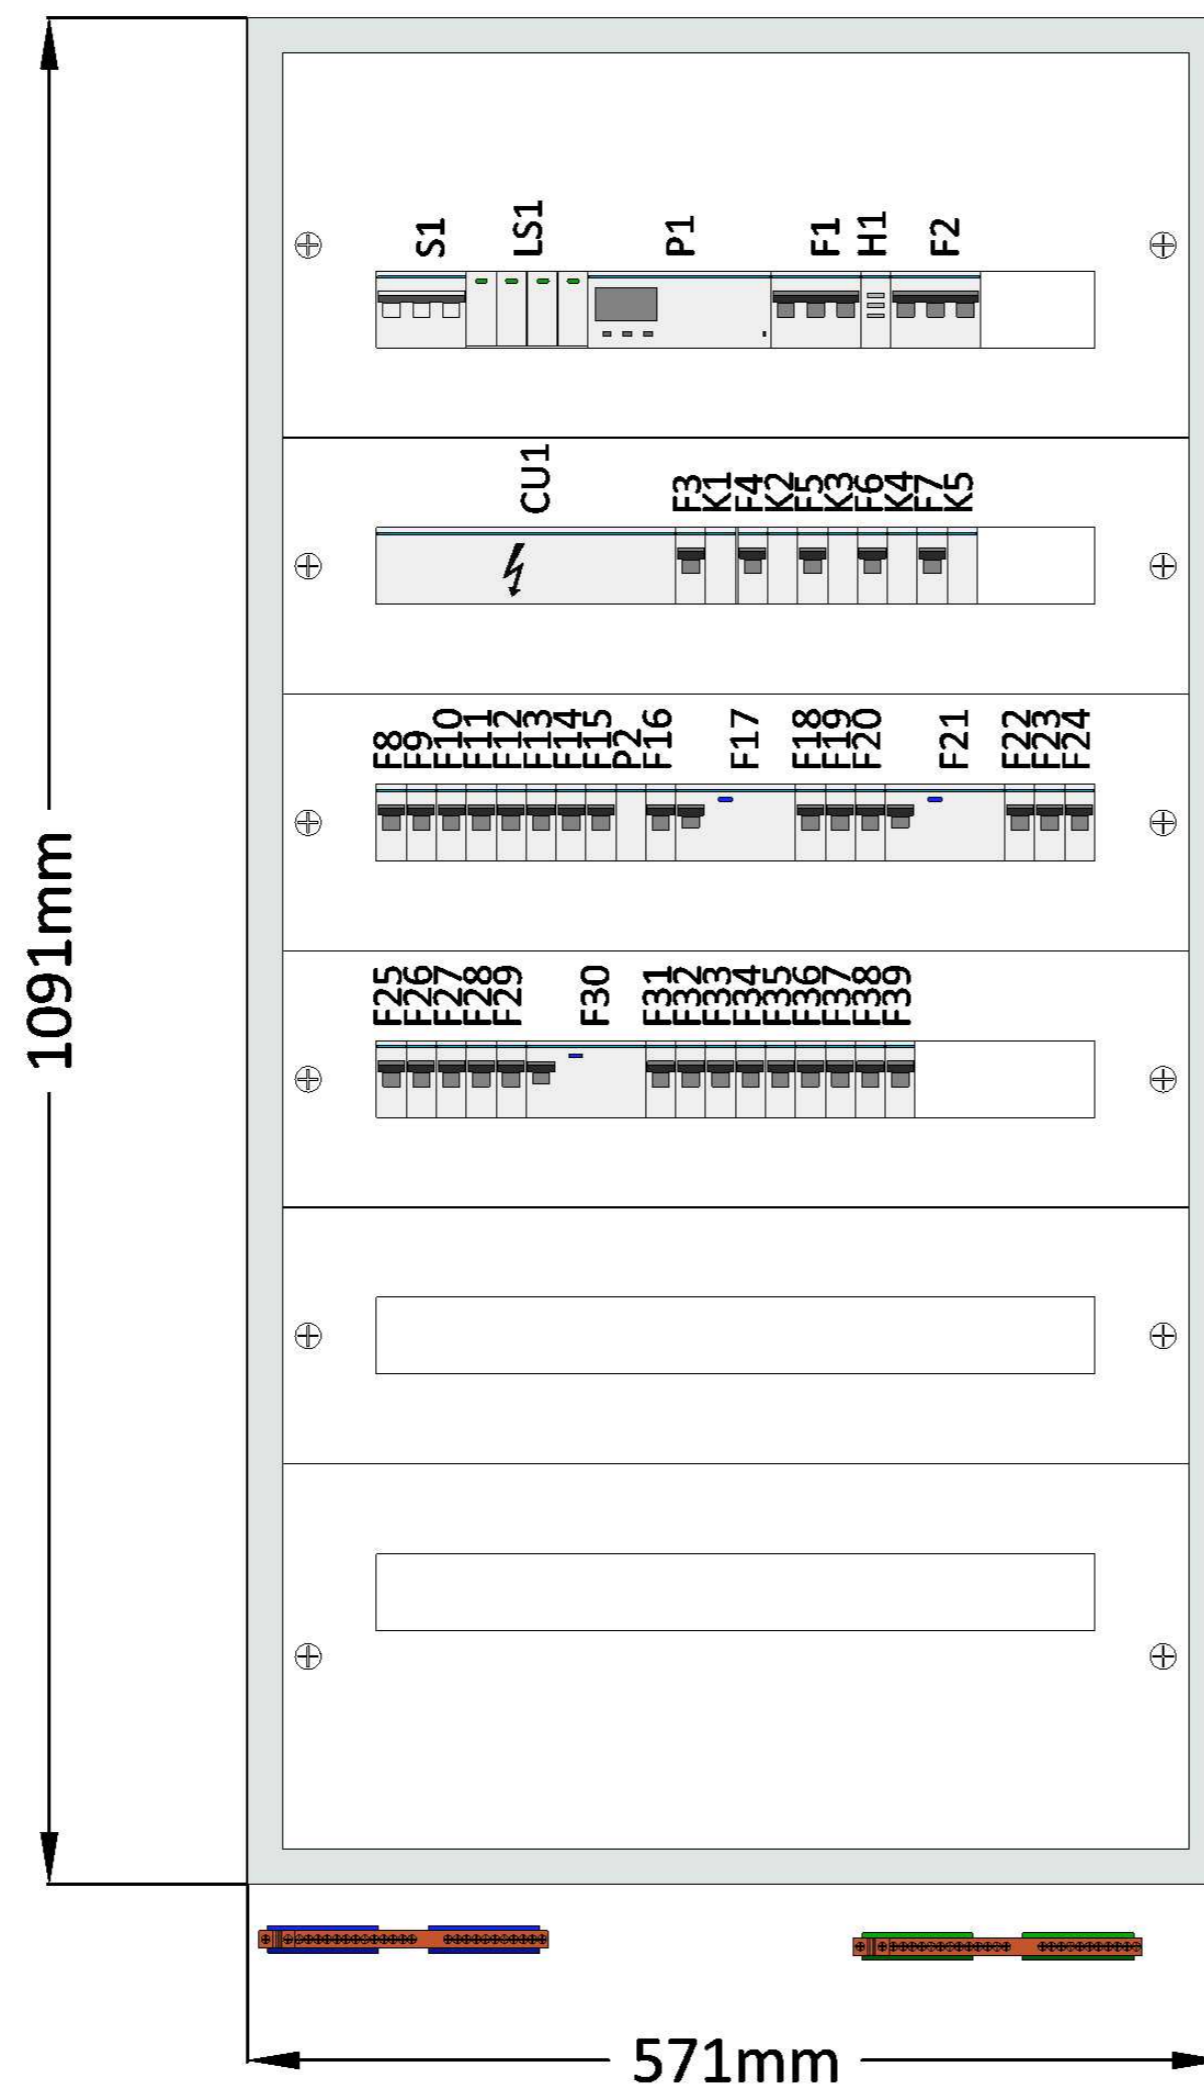


Rozdzielnica natynkowa FW
Głębokość 150 mm
Blacha stalowa 1 mm
Kolor: RAL 9010
Stopień ochrony: IP30
Klasa izolacji: I


Prąd znamionowy In: 125 A
Odporność udarowa: IK08
Norma PN-EN 61439-1/-3

Z pokrywą

3			Nr planu		Projekt:	AKO-0023-2022		Wersja: a
2			Data	15.04.2022		=		
1			Założony		Nr oferty:	+ TZ		
Zmiana		Data modyfikacji	Zmodyf. przez	Potwierdz	Rysunek			Strona: 2 / 3
Wyskaluj 1/6,25		Ik3: kA	Ik1: kA	Rodzaj sieci:				

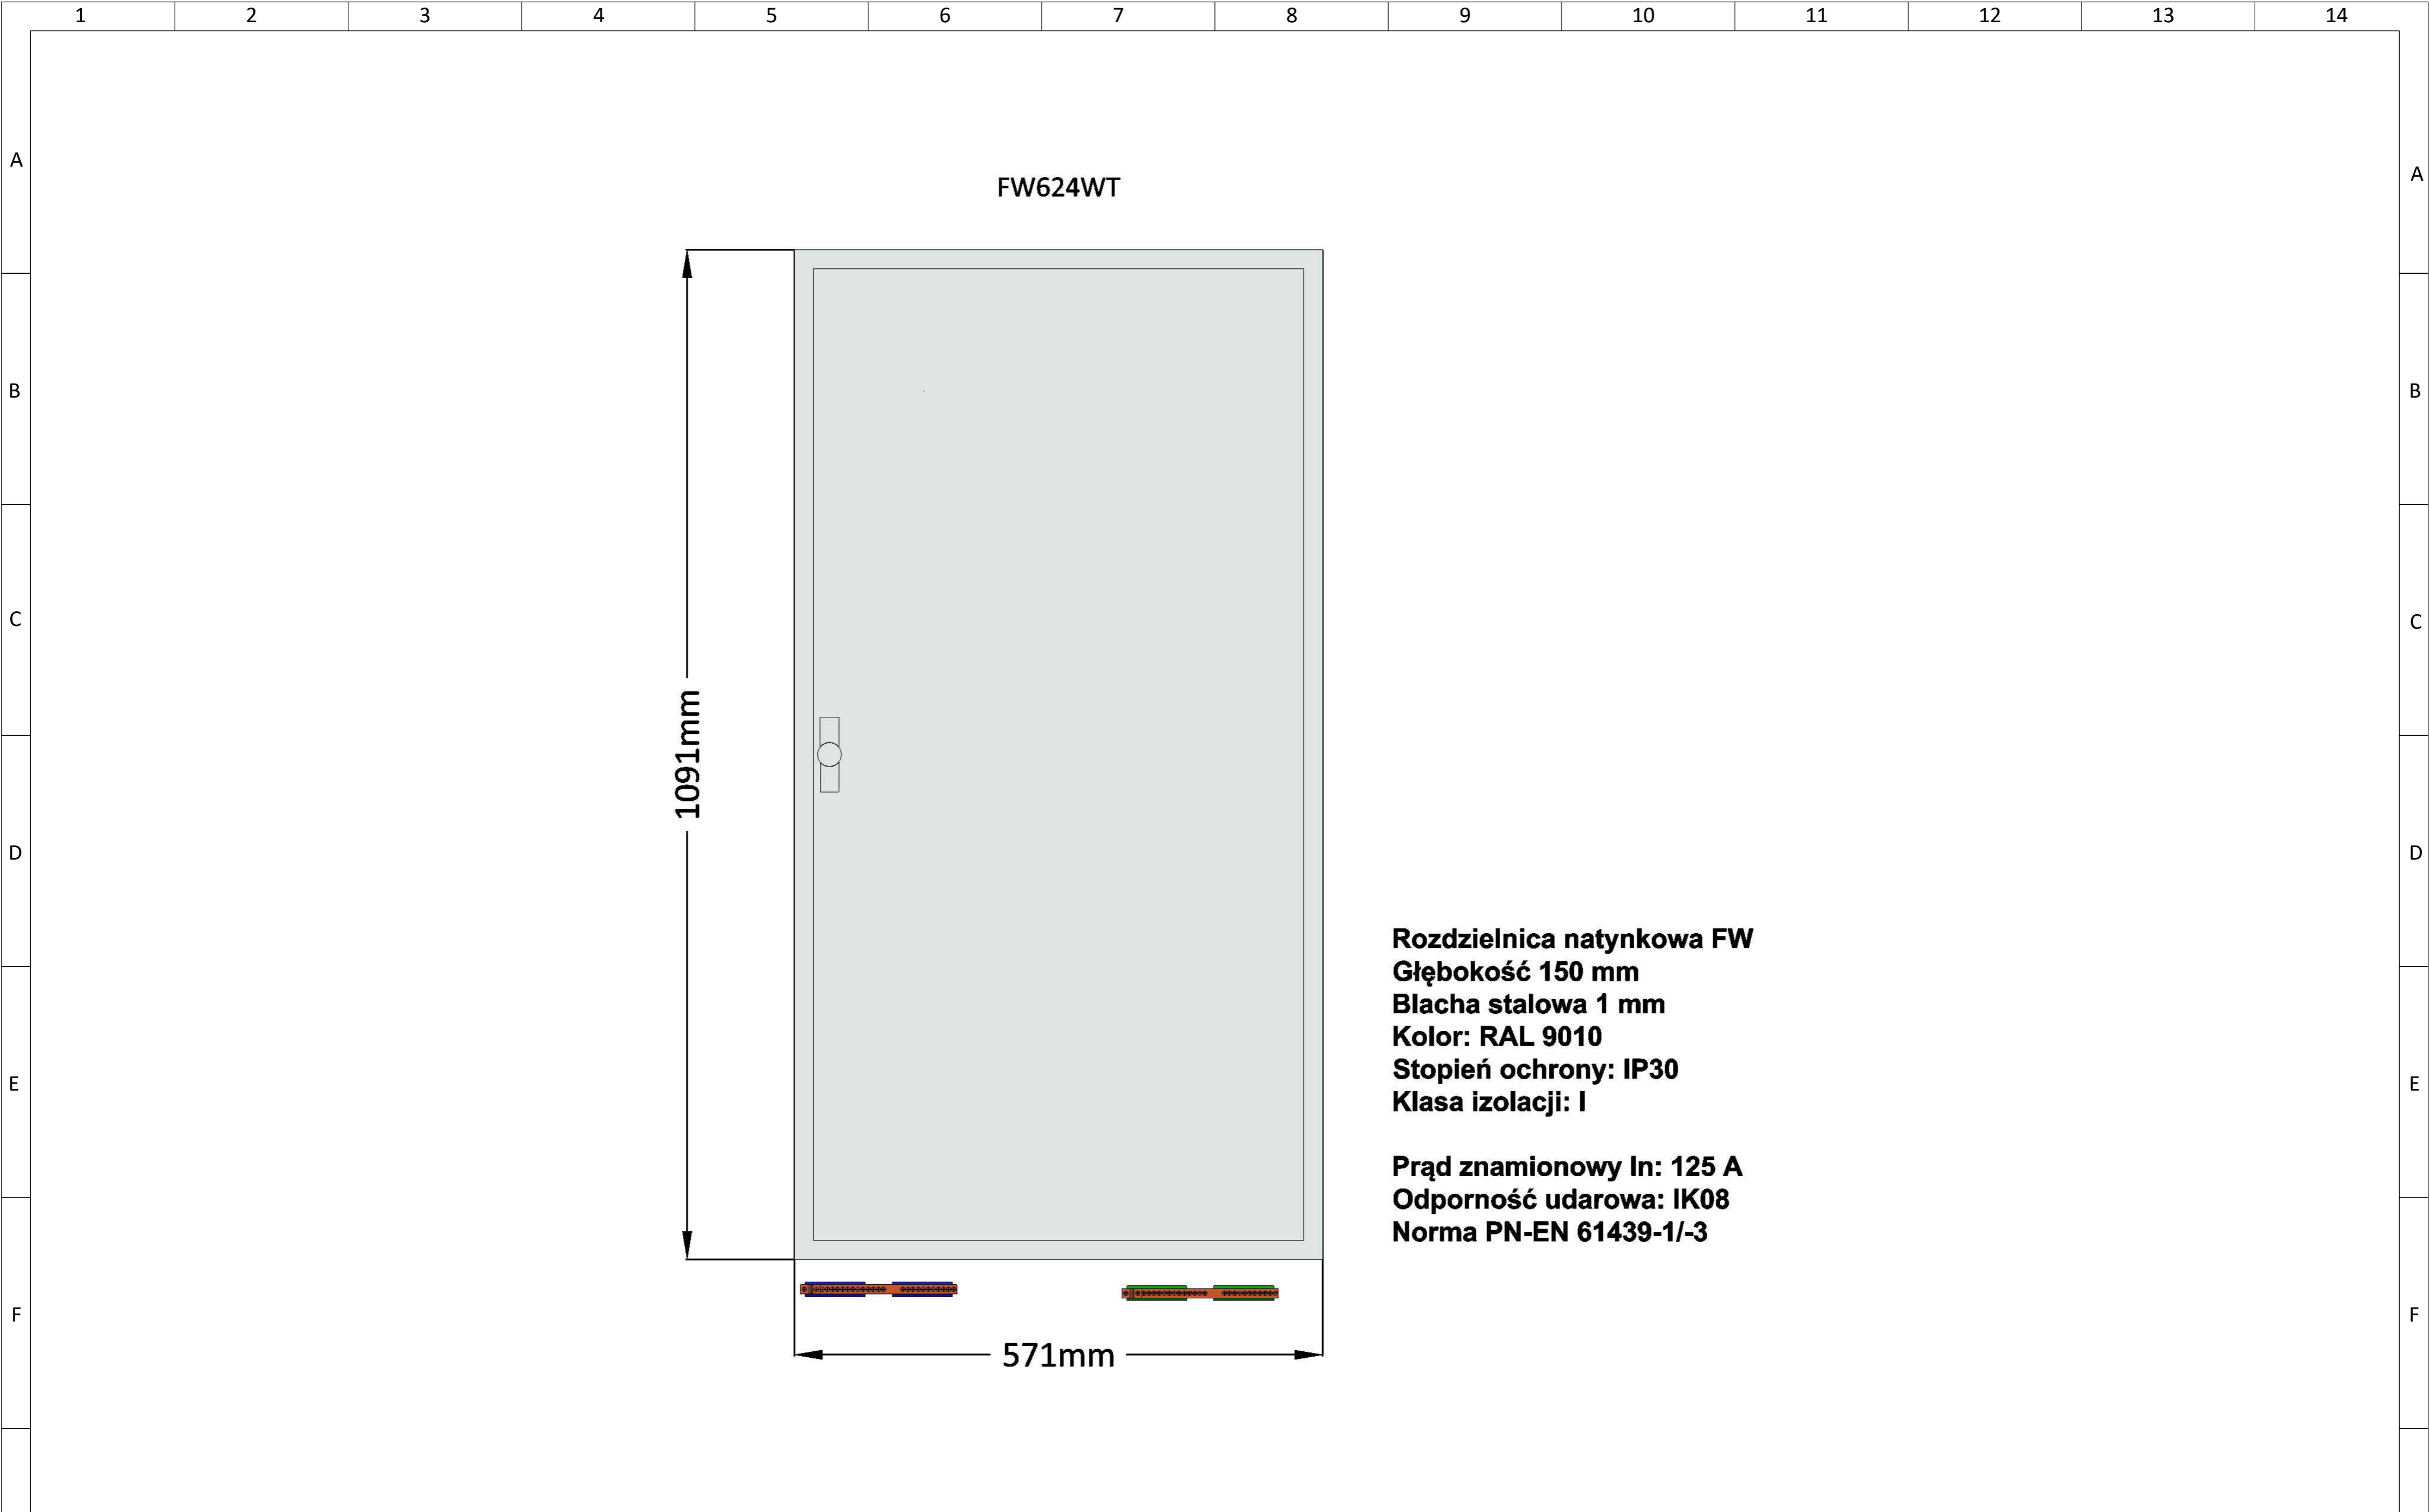


FW624WT

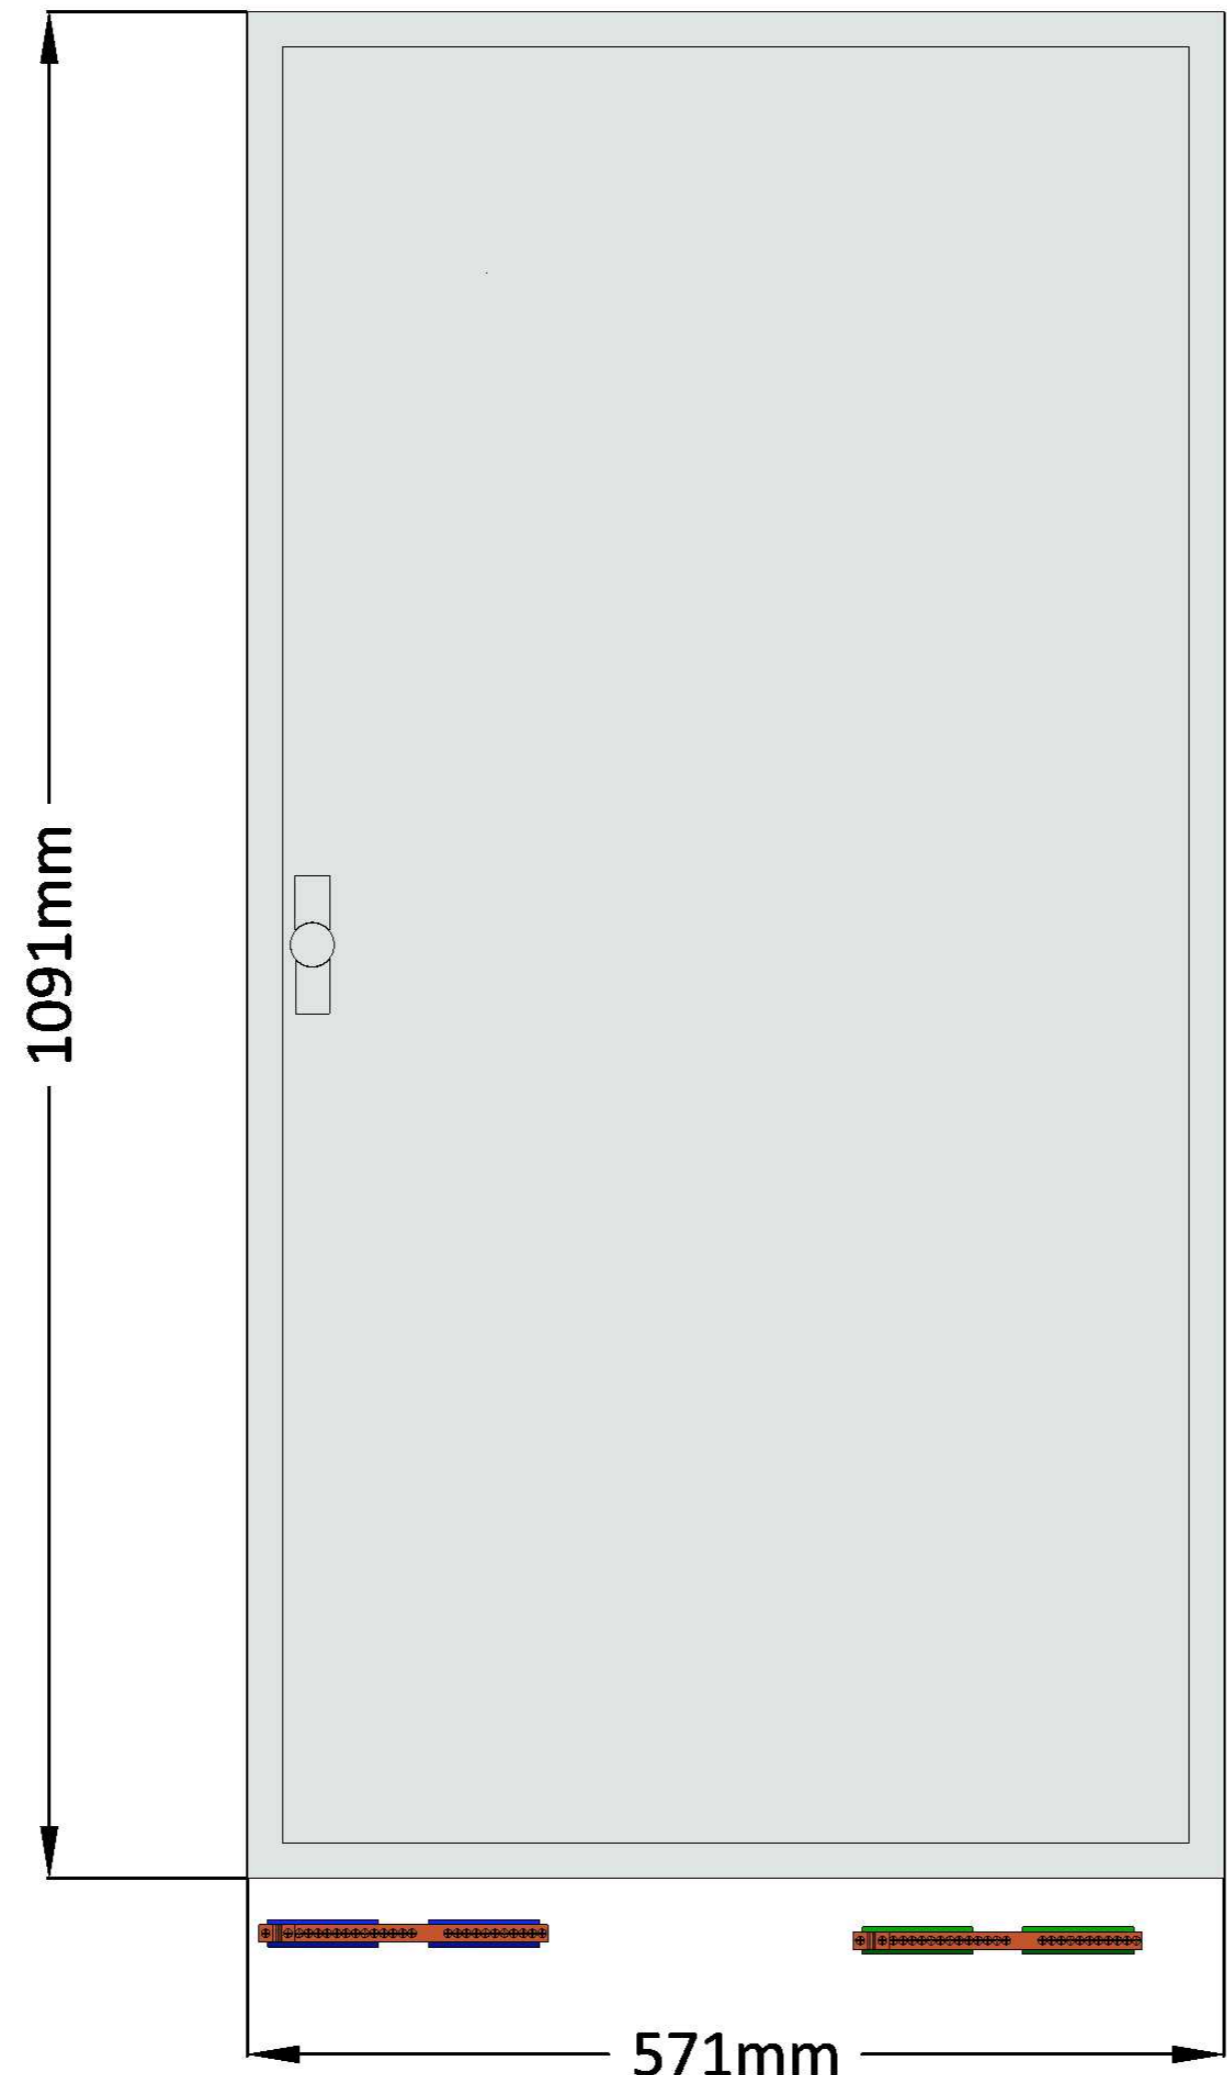


Rozdzielnica natynkowa FW
Głębokość 150 mm
Blacha stalowa 1 mm
Kolor: RAL 9010
Stopień ochrony: IP30
Klasa izolacji: I

Prąd znamionowy In: 125 A
Odporność udarowa: IK08
Norma PN-EN 61439-1/-3


Drzwi zewnętrzne

3			Nr planu		Projekt:	AKO-0023-2022		Wersja: a
2			Data	15.04.2022		=		
1			Założony		Nr oferty:	+ TZ		
Zmiana		Data modyfikacji	Zmodyf. przez	Potwierdz	Rysunek			Strona: 3 / 3
Wyskaluj 1/6,25		Ik3: kA	Ik1: kA	Rodzaj sieci:				


FL104A

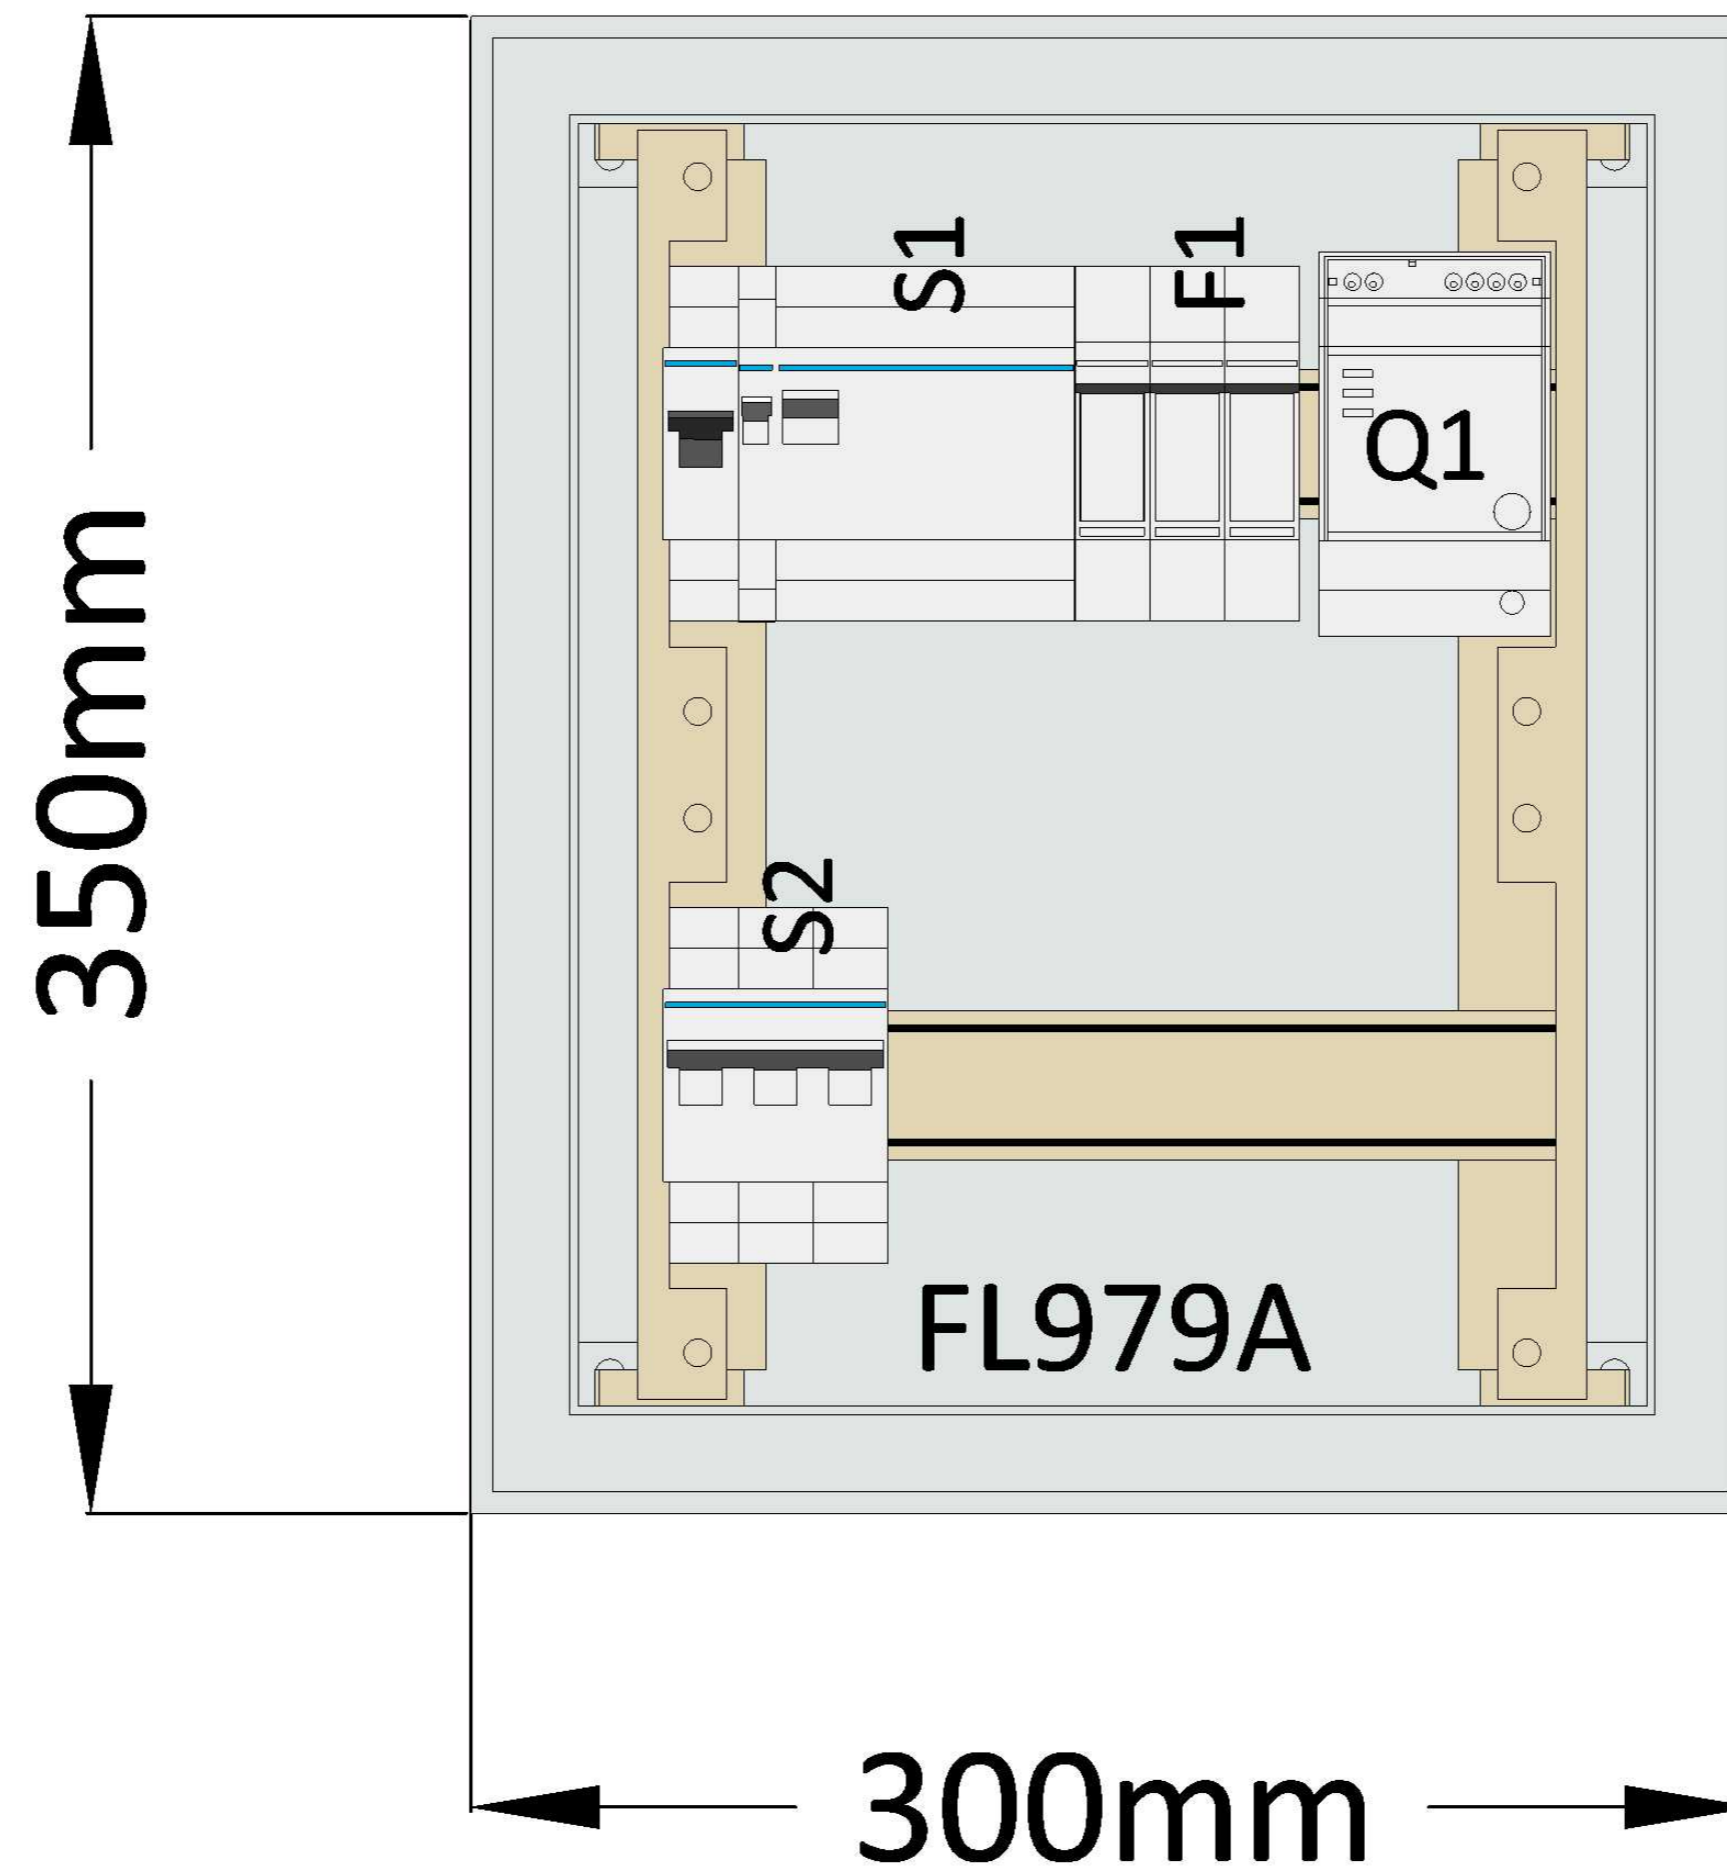

Bez pokrywy

3			Nr planu		Projekt:	AKO-0023-2022		Wersja: a
2			Data	15.04.2022	Nr oferty:	=		
1			Założony			+ W-ppoz		
Zmiana		Data modyfikacji	Zmodyf. przez	Potwierdz	Rysunek		Strona: 1 / 3	
Wyskaluj	1/2,5	Ik3: kA	Ik1: kA	Rodzaj sieci:				


FL104A

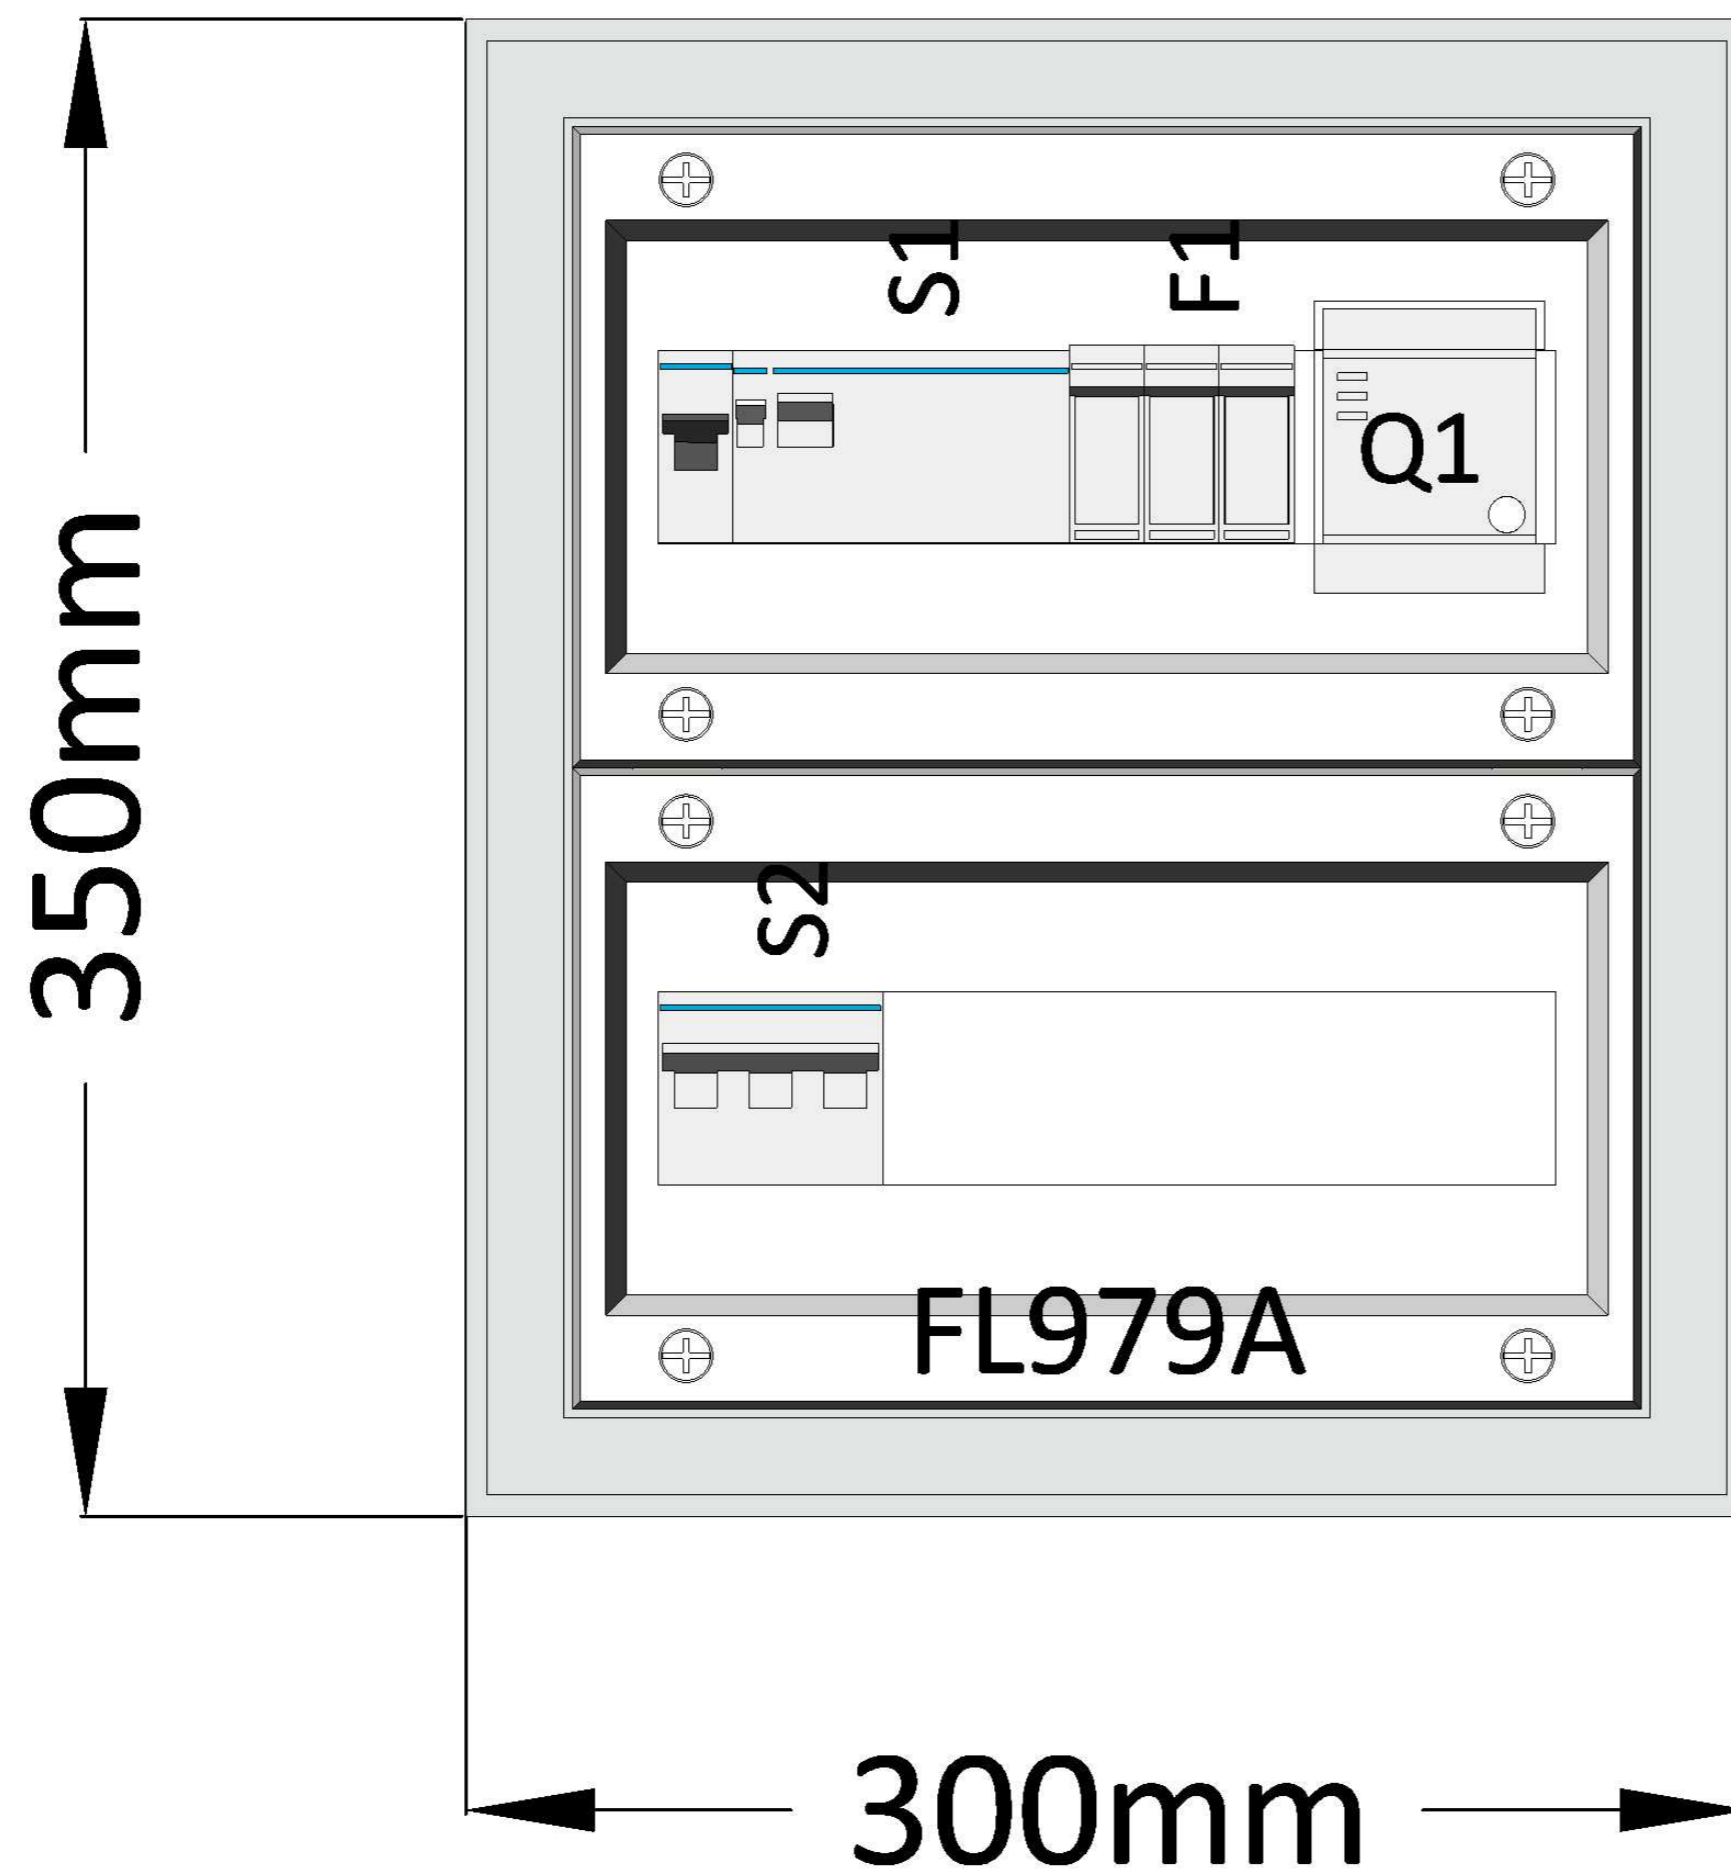


Obudowa Orion+
Blacha stalowa 2 mm
Kolor: RAL 7035
Stopień ochrony: IP65
Klasa izolacji I
Głębokość: 160mm

Napiecie izolacji 630V
Prąd znamionowy In do 630A
odporność udarowa IK10
PN-EN 61439-1


Z pokrywą

3			Nr planu		Projekt:	AKO-0023-2022		Wersja: a
2			Data	15.04.2022		=		
1			Założony		Nr oferty:	+ W-ppoz		
Zmiana		Data modyfikacji	Zmodyf. przez	Potwierdz	Rysunek			
Wyskaluj	1/2,5	Ik3: kA	Ik1: kA	Rodzaj sieci:			Strona:	2 / 3

FL104A

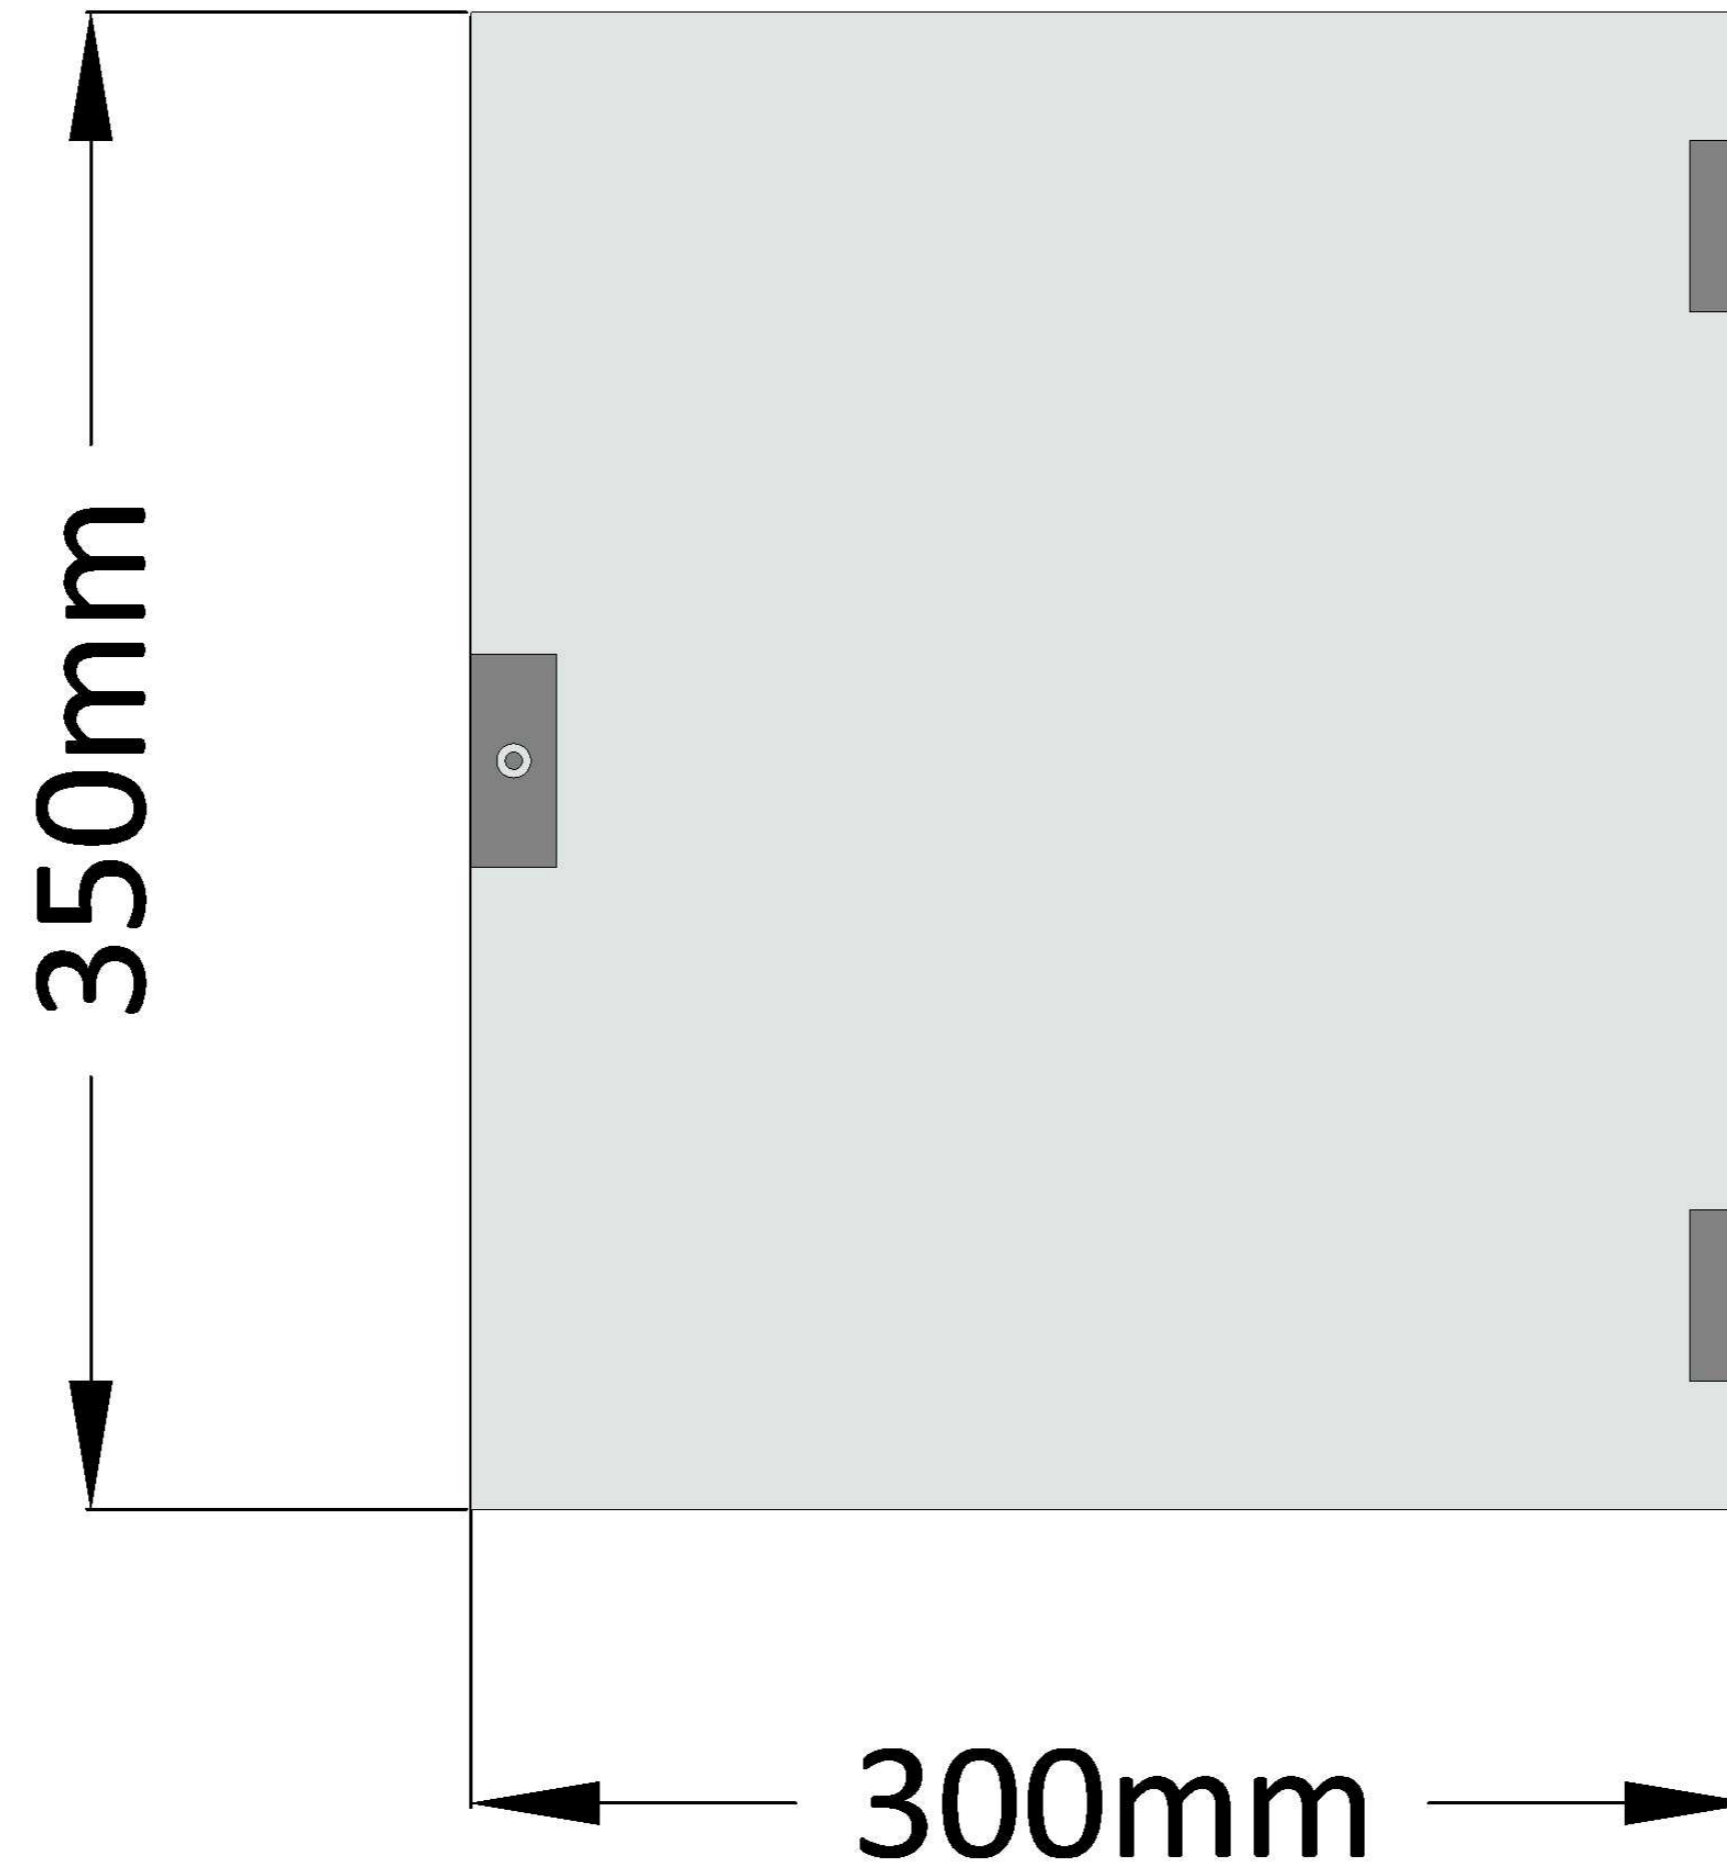

Drzwi zewnętrzne

3			Nr planu		Projekt:	AKO-0023-2022		Wersja: a
2			Data	15.04.2022	Nr oferty:			=
1			Założony					+ W-ppoz
Zmiana		Data modyfikacji	Zmodyf. przez	Potwierdz	Rysunek			Strona: 3 / 3
Wyskaluj 1/2,5		Ik3: kA	Ik1: kA	Rodzaj sieci:				