


Rozdzielnica ZK1  
L1, L2, L3, 230/400 V 50 Hz

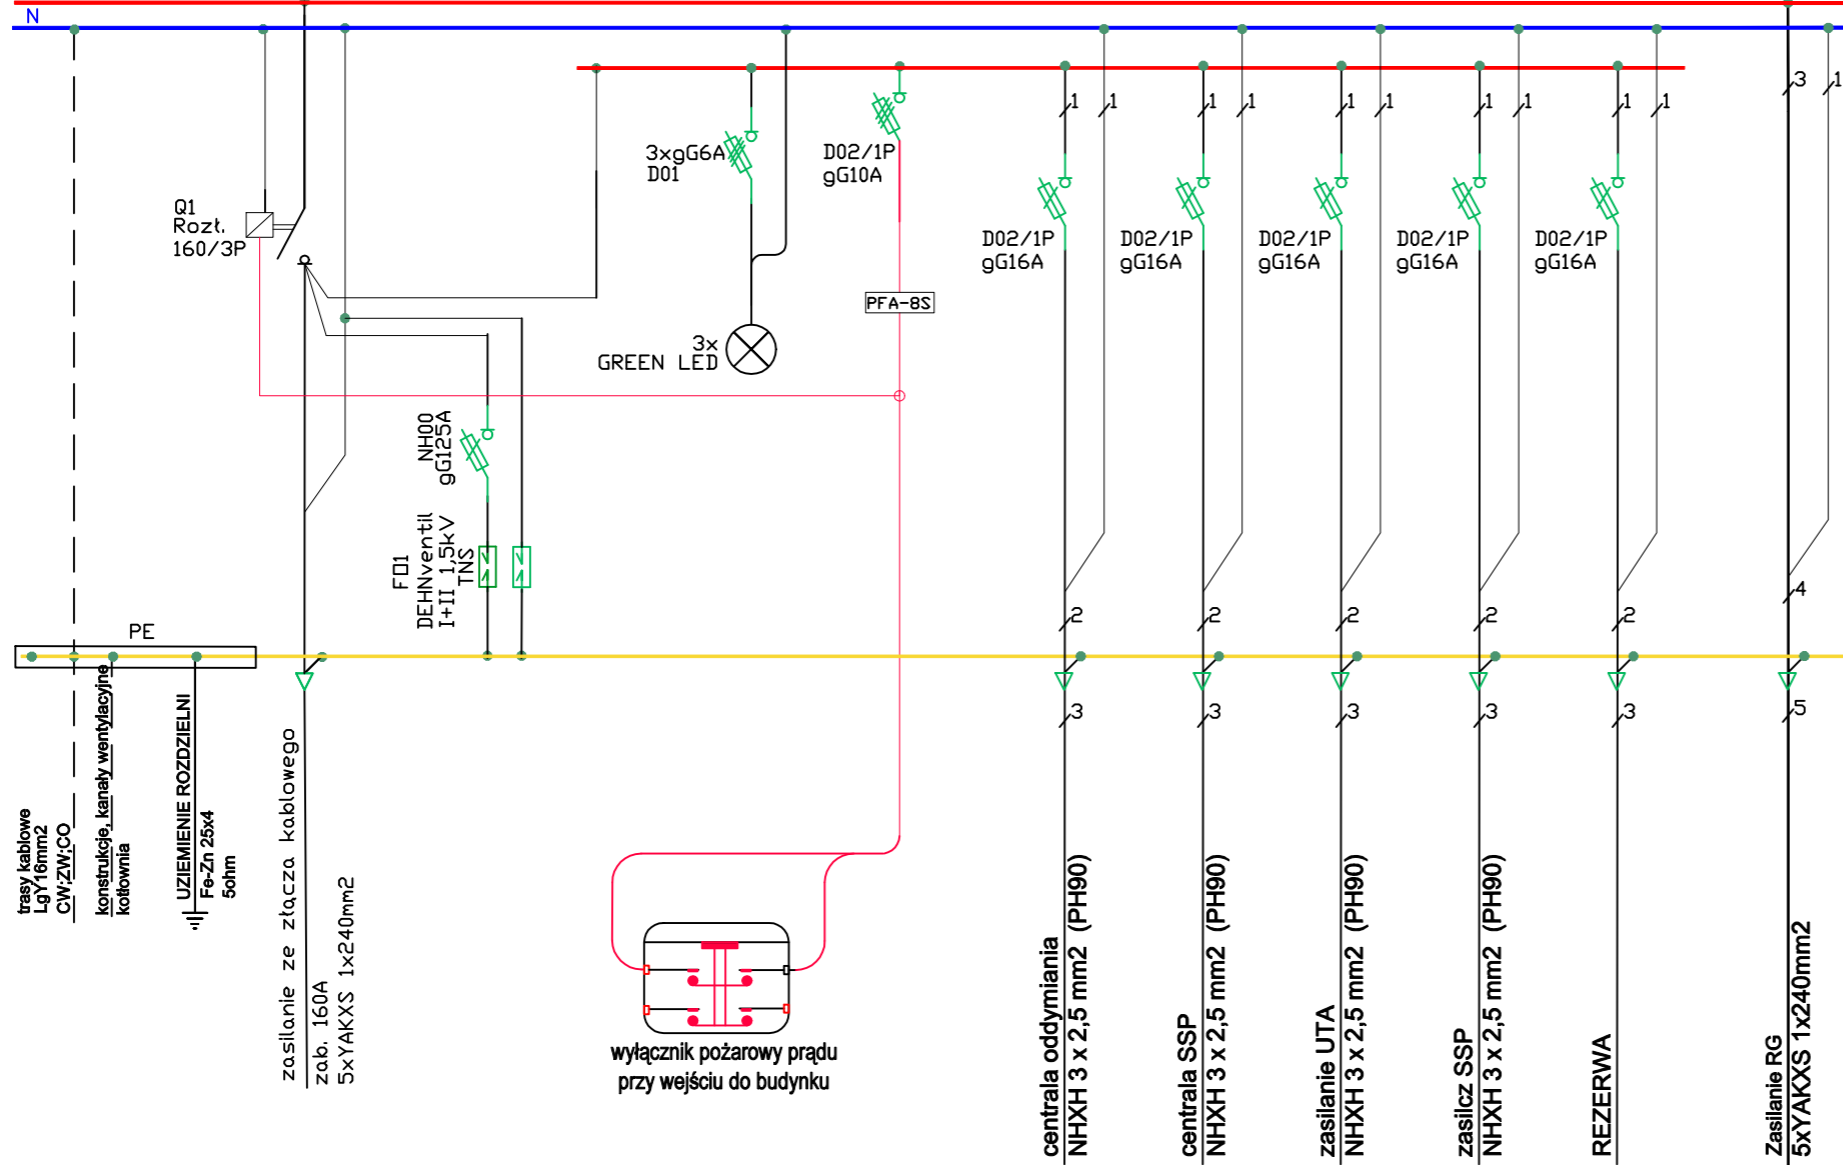

$P_s = 95 \text{ kW}$   
 $I_z = 160 \text{ A}$

**Układ sieci TN-S**  
**Samoczynne wyłączenie zasilania**


UWAGI

- ROZDZIELNIĘ WYKONAĆ JAKO SZAFĘ STOJĄCĄ ZEWNĘTRZNĄ, Z DRZWIAMI ZAMYKANymi NA KLUCZ O MIN IP 44
- W ROZDZIELNICY POZOSTAWIĆ 20% ZAPASU MIEJSCA.
- UKŁAD SIECI "TN-S" Z SAMOCZYNnym WYŁĄCZENIEM ZASILANIA
- WYPROWADZENIA PRZEWODÓW Z ROZDZIELNICY DOŁEM

OCHRONA PRZED PORAŻENIEM ELEKTRYCZNYM W SIECI 230/400V

PODSTAWOWA PRZED DOTYKIEM BEZPOŚREDNIM  
ODPOWIEDNI STOPIEŃ IP

DODATKOWA PRZED DOTYKIEM POŚREDNIM  
SAMOCZYNNE WYŁĄCZENIE ZASILANIA

NR REWIZJI	DATA	ZMIANA
JEDNOSTKA PROJEKTOWA:		
		
MADE Projekt sp. z o.o. madeprojekt.pl ul. Mikołaja Dobrzyckiego 16 61-692 Poznań		
INWESTOR:		
<b>JAN KONIECZNY</b> <b>UL. SOWIA 4</b> <b>62-080 TARNOWO PODGÓRNE</b>		
ETAP:		
PROJEKT WYKONAWCZY		
INWESTYCJA:		
<b>BUDYNEK BIUROWY Z ZAPLECZEM SOCJALNYM, WEWNĘTRZNĄ</b> <b>INSTALACJĄ GAZOWĄ ORAZ INFRASTRUKTURĄ TOWARZYSZĄCĄ</b> DZ. NR 50/6, 50/4, 49/4, UL. POLNA, KOMORNIKI, JEDN. EW. 302107_2, OBRĘB 0003 KOMORNIKI, GMINA KOMORNIKI		
BRANŻA:		
INSTALACJE ELEKTRYCZNE		
GLÓWNY PROJEKTANT:	NR UPR.:	PODPIS:
MGR INŻ. RAFAŁ RADAJEWSKI	WKP/0180/POOE/09 <small>UPRAWNIENIA BUDOWLANE W SPECJALNOŚCI ARCHITEKTURZECZEJ DO PROJEKTOWANIA BEZ OGRANICZEŃ</small>	
SPRAWDZIŁ:	NR UPR.:	PODPIS:
MGR INŻ. JANUSZ WACHOWSKI	WKP/0459/POOE/15 <small>UPRAWNIENIA BUDOWLANE W SPECJALNOŚCI ARCHITEKTURZECZEJ DO PROJEKTOWANIA BEZ OGRANICZEŃ</small>	
OPRACOWANIE:		PODPIS:
MGR INŻ. DANIEL TOMCZAK		
TYTUŁ RYSUNKU:		SKALA:
SCHEMAT ZK1		1:100
DATA WYDANIA:	NR PROJEKTU:	NR BUDOWY:
20.12.2021	20005	20039
BRANŻA:	NR RYSUNKU:	NR REWIZJI:
E	07	V00

NINIEJSZE OPRACOWANIE STANOWI WŁASNOŚĆ FIRMY MADE PROJEKT SP. Z O.O. I JAKO DZIEŁO AUTORSKIE PODLEGA OCHRONIE ZGODNIE Z USTAWĄ Z DNIA 4.02.1984 O PRAWIE AUTORSKIM I PRAWACH POKREWNYCH.