ROZDZIELNICA RH1 / RH2 / RH3 / RH4

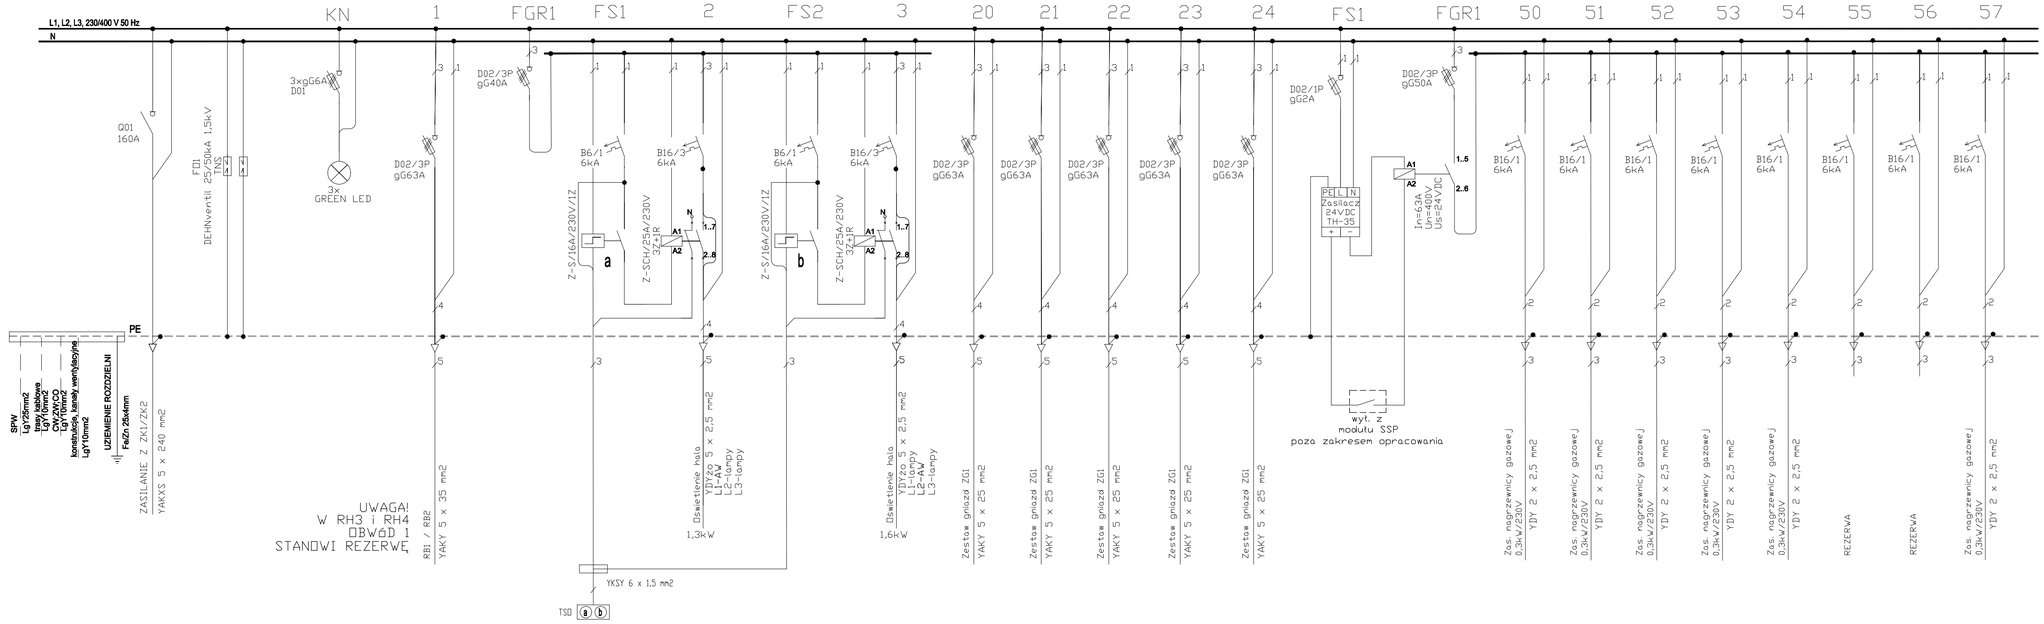

buildings make you better

wpip

WIELKOPOLSKIE PRZEDSIĘBIORSTWO INŻYNIERII PRZEMYSŁOWEJ
SPÓŁKA Z OGRANICZONĄ ODPOWIEDZIALNOŚCIĄ SPÓŁKA KOMANDYTOWA
ul. Abpa A. Baraniaka 96/98, fax. +48 61/876 07 99

buildings make you better JEDNOSTKA PROJEKTOWO PROWADZĄCA

wpip

WIELKOPOLSKIE PRZEDSIĘBIORSTWO INŻYNIERII PRZEMYSŁOWEJ
Spółka z ograniczoną odpowiedzialnością
Spółka komandytowa
ul. Abpa A. Baraniaka 96/98, 61-245 Poznań
tel. +48 61/875 76 05 fax. +48 61/876 07 99
www.wpip.pl email: office@wpip.pl

INWESTOR

ROLNICZA SPÓŁDZIELNIA PRODUKCYJNA DĄBRÓWKA
ul. Parkowa 3
62-069 Dąbrówka k/Poznania

OBIEKT / JOB	HALA PRODUKCYJNO- MAGAZYNOWA Z BUDYNKAMI BIUROWO--SOCJALNO- TECHNICZNYMI , WRAZ Z DROGAMI, PLACAMI I INFRASTRUKTURĄ TOWARZYSZĄCĄ
LOKALIZACJA / LOCATION	DĄBRÓWKA, GMINA DOPIEWO NR EWID. DZIAŁKI: 142/17, 1374,142/15 142/14, 137/3
BRANŻA / BRANCH	ELEKTRYKA / ELECTRIC
STADIUM / PROJECT STATUS	PROJEKT WYKONAWCZY

	IMIĘ I NAZWISKO/ NAME AND SURNAME	NR UPR./ POWERS NUMBER	PODPIS
PROJEKTOWAŁ / DESIGNER	mgr inż. Rafał Radajewski	WKP/0180/POOE/09	
OPRACOWAŁ / DESIGNER	mgr inż. Leszek Śledź		
SPRAWDZAJĄCY / CHECKER	mgr inż. Janusz Wachowski	WKP/0459/POOE/15	

TREŚĆ RYSUNKU / CONTENT OF THE DRAW.	SCHEMAT ROZDZIELNICY RH1 / RH2 / RH3 / RH4		SKALA/ SCALE - : -
BRANŻA/ BRANCH	DATA/ DATE		REWIZJA/ REVIEW
IE	2022.06.20		00

Rysunek stanowi własność firmy W.P.I.P. i nie może być kopiowany, rozpowszechniany, modyfikowany, udostępniany osobom trzecim bez wcześniejszej pisemnej zgody właściciela.

NUMER RYSUNKU

PW-IE-SCH-03