

PROJEKT WYKONAWCZY  
ROZDZIELNICA  
**R SERW**  
0,4kV 50HZ

**INDUSTRIA PROJECT**  
ul. Azymutalna 9, 80-298 Gdańsk



Inwestor: 109 Szpital Wojskowy z Przychodnią SP ZOZ, 70-065 Szczecin,  
ul. Piotra Skargi 9-11  
Inwestycja: Przebudowa budynku magazynowego wraz ze zmianą funkcji oraz  
uwardzeaniem terenu przy budynku, a także niezbędna infrastruktura techniczna,  
109 Szpital Wojskowy z Przychodnią SP ZOZ, 70-065 Szczecin,  
ul. Piotra Skargi 9-11 - dz.nr ew. 3/6, 3/7 obręb 10ZZ,  
jedn.ewid. Miasto Szczecin 326201\_1

Projektował:  
mgr inż. Grzegorz Rybak  
POM/0186/POOE/08

Podpis:

Faza:

Tytuł:

Nr rys.:

PROJEKT WYKONAWCZY - TECHNICZNY

STRONA TYTUŁOWA

Branża: Elektryczna


Data: 29.10.2021

Revizja: 00

368-IP-00-XX-SD-E-61103-R SERW\_0.01


Uwagi:

1. Rozdzielnicę wykonać zgodnie z normą PN-EN 61439
2. Tabliczka znamionowa musi zawierać co najmniej:
  - nazwę producenta lub znak fabryczny
  - oznaczenie typu lub numer identyfikacyjny
  - numer normy PN-EN 61439-[Część]
  - rodzaj prądu i częstotliwość
  - znamionowe napięcie izolacji
  - wytrzymałość zwarceniowa
  - stopień ochrony
3. Tabliczka z symbolem rozdzielnicy:
  - biała, wysokość min. 40mm
  - szerokość zależna od ilości znaków alfanumerycznych
  - czcionka czarna, Arial Narrow, wysokość min. 20mm
4. Zastosować obudowę o stopniu ochrony IP30
5. Rozdzielnicę oznakować nalepką, o treści:
  - "Nie dotykać urządzenia elektryczne"
6. Rozdzielnicę wyposażyć w kieszeń na dokumentację
7. W przypadku rozdzielnicy jednodrzwiowych zawiasy drzwiczek sytuować na krawędzi obudowy bardziej oddalonej od drzwi ewakuacyjnych
8. Doprowadzenie kabli od góry rozdzielnicy poprzez przepust szczelotkowy.
9. W rozdzielnicy zapewnić 20% miejsca I mocy pod przyszłą rozbudowę w tym listwy zaciskowe.
10. Listwy zaciskowe w oznakować numerem obwodu.

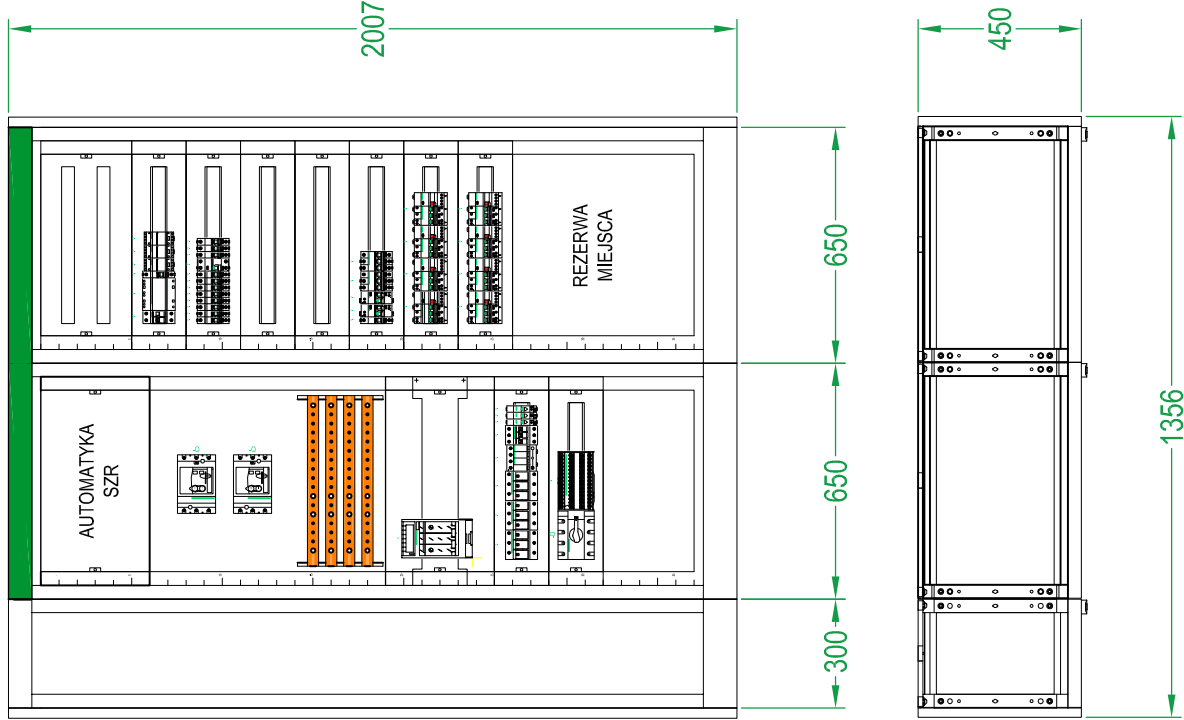

R SERW  
 Szkiełko B  
 Napięcie znamionowe Un  
 230 V AC  
 Prąd znamionowy In  
 10 A  
 Stopień ochrony  
 IP30

<b>INDUSTRIA PROJECT</b> ul. Azymułtana 9, 80-298 Gdańsk	Inwestor: 109 Szpital Wojskowy z Przychodnią SP ZOZ, 70-665 Szczecin, ul. Piotra Skargi 9-11	Branża: Elektryczna
	Inwestycja: Przebudowa budynku magazynowego wraz ze zmianą funkcji oraz utworzeniem terenu przy budynku a także niezrębną infrastrukturą techniczną, 109 Szpital Wojskowy z Przychodnią SP ZOZ, 70-665 Szczecin, ul. Piotra Skargi 9-11 dz.nr ew. 3/6, 3/7 obręb 102Z, jedn.ewid. Miasto Szczecin 326201_1	Tytuł: WIDOK(i) ROZDZIELNICY
<b>INDUSTRIA PROJECT</b>	Nr rys.: 368-IP-00-XX-SD-E-61103-R SERW_1.01	Rewizja: 00

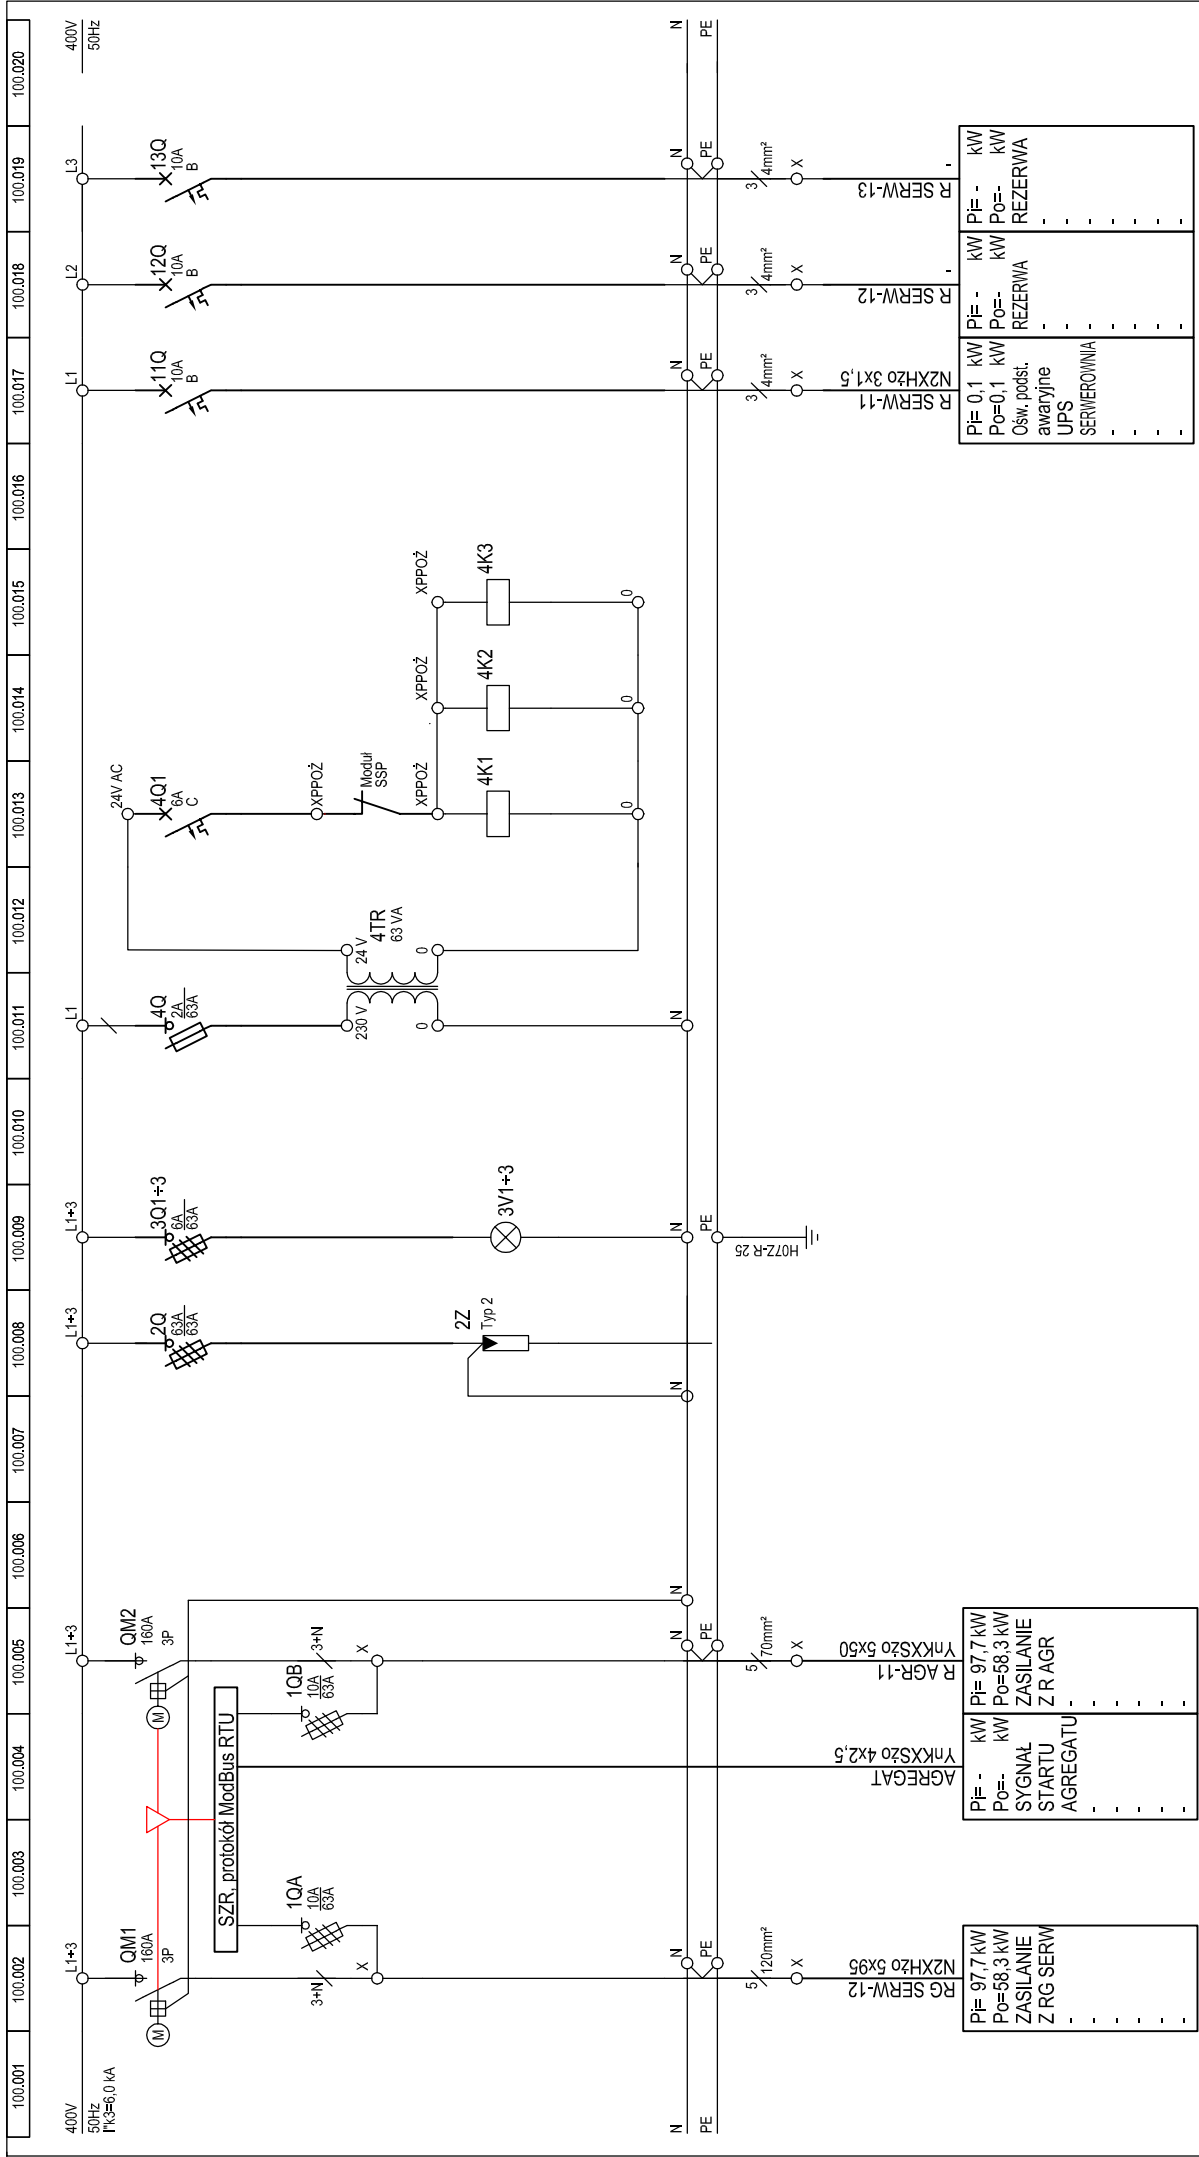

PI=	0,1 kW	PI=	- kW	PI=	- kW
PO=	0,1 kW	PO=	- kW	PO=	- kW
Osw. podst.	awaryjne	awaryjne	-	awaryjne	-
UPS	SERWERNIA	UPS	-	UPS	-
SERWERNIA	-	SERWERNIA	-	SERWERNIA	-
-	-	-	-	-	-
-	-	-	-	-	-
-	-	-	-	-	-








<b>INDUSTRIA PROJECT</b> ul. Azymutalna 9, 80-298 Gdańsk	<b>PROJEKT WYKONAWCZY - TECHNICZNY</b>	Faza:	Branża: Elektryczna
		Tytuł: SCHEMAT ZASADNICZY ROZDZIELNICY	Data: 29.10.2021
<b>INDUSTRIA PROJECT</b>		Nr rys.: 368-IP-00-XX-SD-E-61103-R SERW_2.01	Revizja: 00
		Inwestor: 109 Szpitali Wojskowych z Przychodnią SP ZOZ, 70-965 Szczecin, ul. Piotra Skargi 9-11 Inwestycja: Przebudowa budynku magazynowego wraz ze zmianą funkcji oraz uwzględnieniem terenu przy budynku, a także niezbędnej infrastruktury technicznej, 109 Szpitali Wojskowych z Przychodnią SP ZOZ, 70-965 Szczecin, ul. Piotra Skargi 9-11, dz.m nr ew. 3/6, 3/7 obręb 102Z, jedn.ewid. Miasto Szczecin 326201_1	

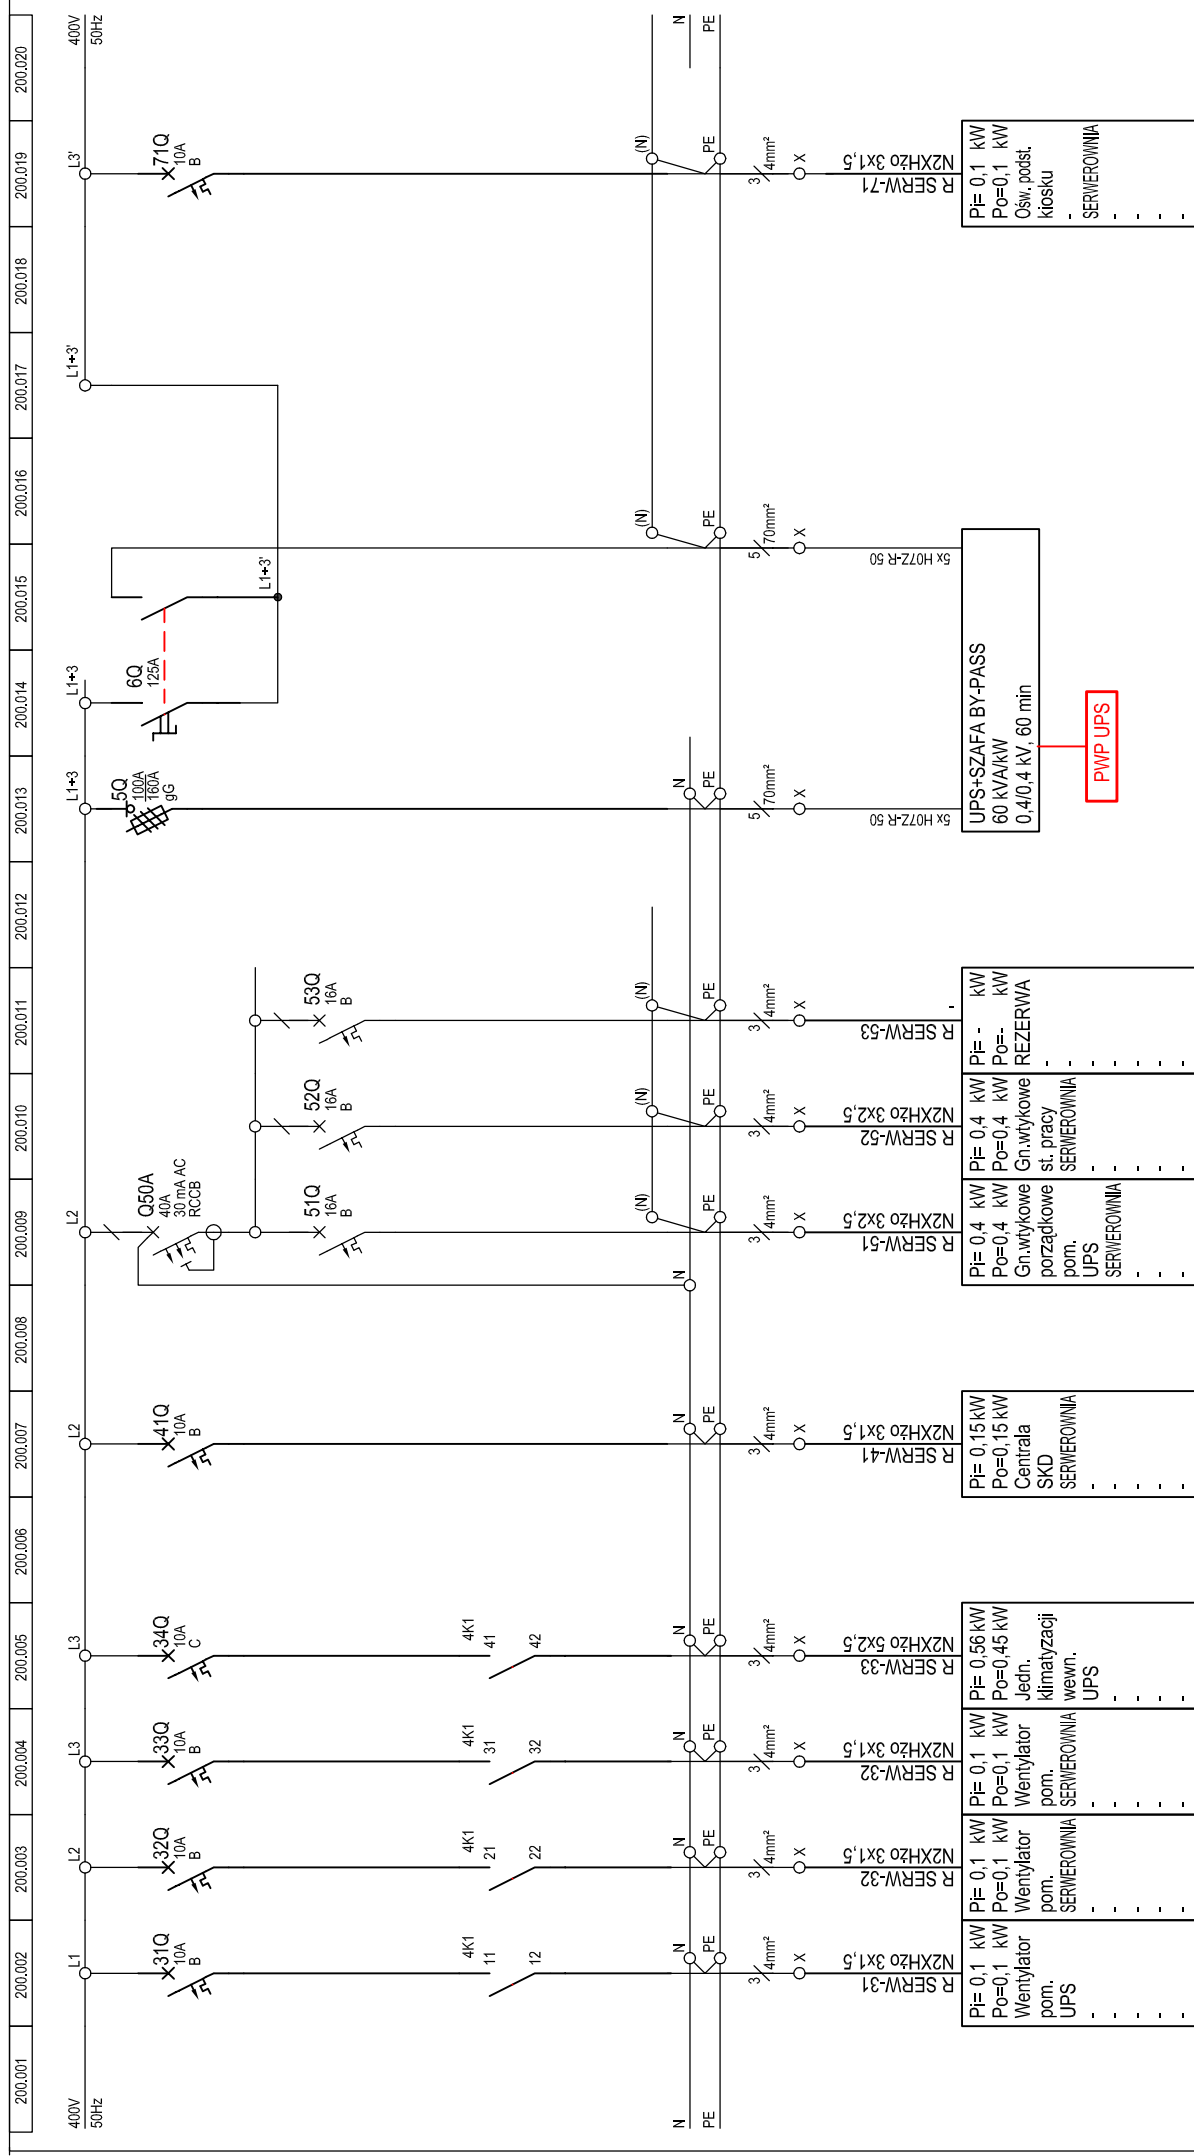


<b>INDUSTRIA PROJECT</b> ul. Azymutalna 9, 80-286 Gdańsk 	Inwestor: 109 Szpital Wojskowy z Przychodnią SP ZOZ, 70-965 Szczecin, ul. Piotra Skargi 9-11 Inwestycja: Przebudowa budynku magazynowego wraz ze zmianą funkcji oraz unowocześnieniem leżni przy budynku a także niezbędna infrastruktura techniczna, 109 Szpital Wojskowy z Przychodnią SP ZOZ, 70-965 Szczecin, ul. Piotra Skargi 9-11, cz.nr ew. 3/6, 3/7 obejm. 102Z, jeh.ewid.Miasto Szczecin 326201_1	Branża: Elektryczna Data: 29.10.2021 Rewizja:
	Faza: PROJEKT WYKONAWCZY - TECHNICZNY Tytuł: SCHEMAT ZASADNICZY ROZDZIELNICY Nr rys.:	
	<b>368-IP-00-XX-SD-E-61103-R SERW_3.01</b>	

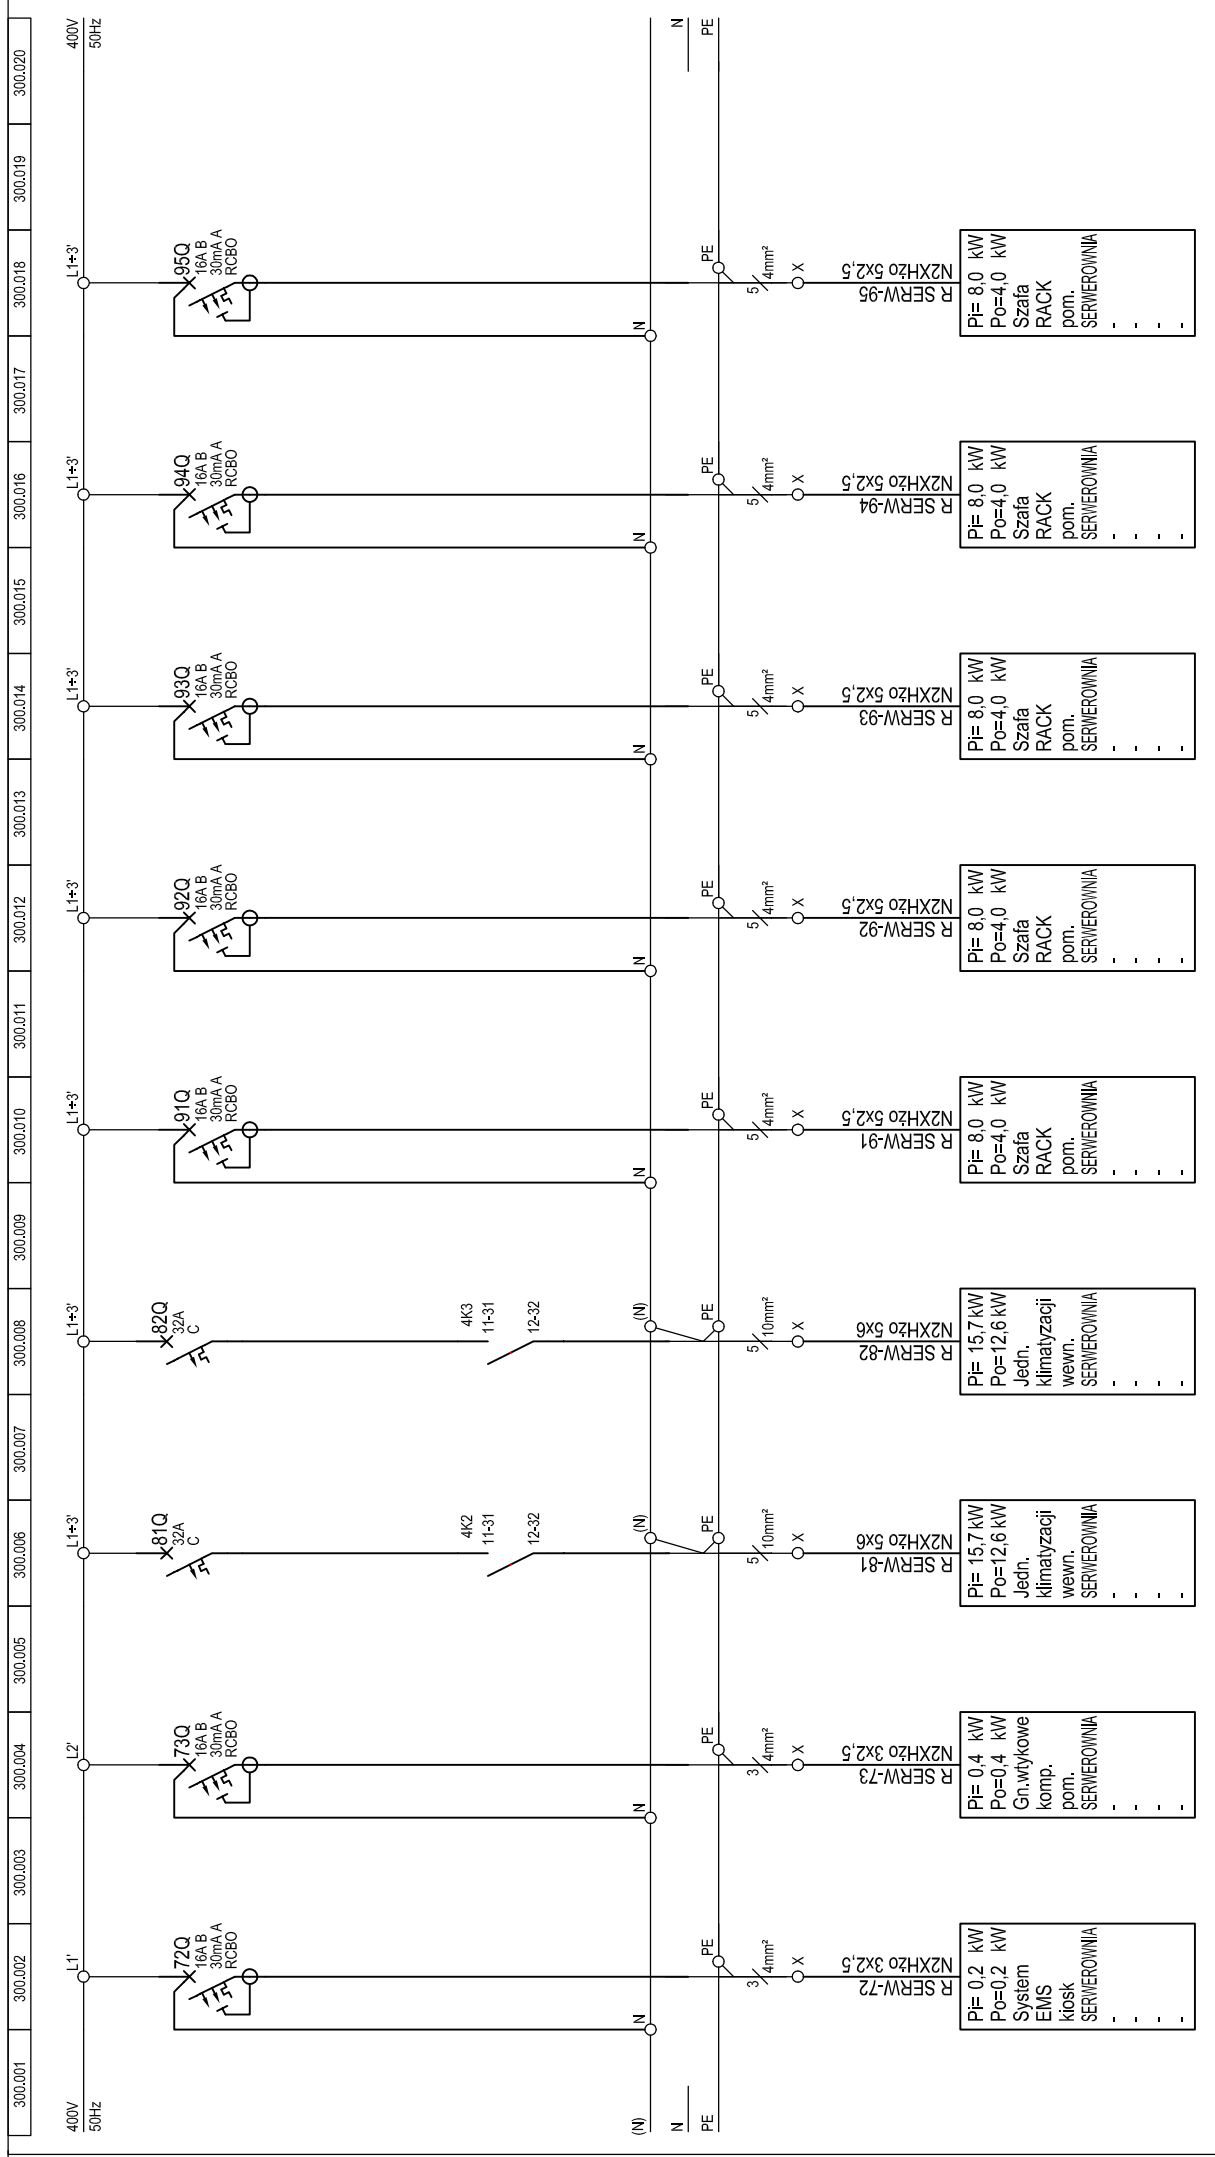

<b>INDUSTRIA PROJECT</b> ul. Azymutalna 9, 80-298 Gdańsk	Inwestor: 109 Szpital Wojskowy z Przychodnią SP ZOZ, 70-965 Szczecin, ul. Piotra Skargi 9-11	Branża: Elektryczna	
	Inwestycja: Przebudowa budynku maczynowego wraz ze zmianą funkcji oraz utworzeniem baru przy budynku a także niezabudowana infrastruktura techniczna, 109 Szpital Wojskowy z Przychodnią SP ZOZ, 70-965 Szczecin.	Tytuł: SCHEMAT ZASADNICZY ROZDZIELNICY	Data: 29.10.2021
	Adres: ul. Piotra Skargi 9-11 dz.nr ew. 3/6, 3/7 obręb 102Z, jedn.avid.Miasto Szczecin 326201_1	Nr rys.:	00

PROJEKT WYKONAWCZY - TECHNICZNY  
 SCHEMAT ZASADNICZY ROZDZIELNICY

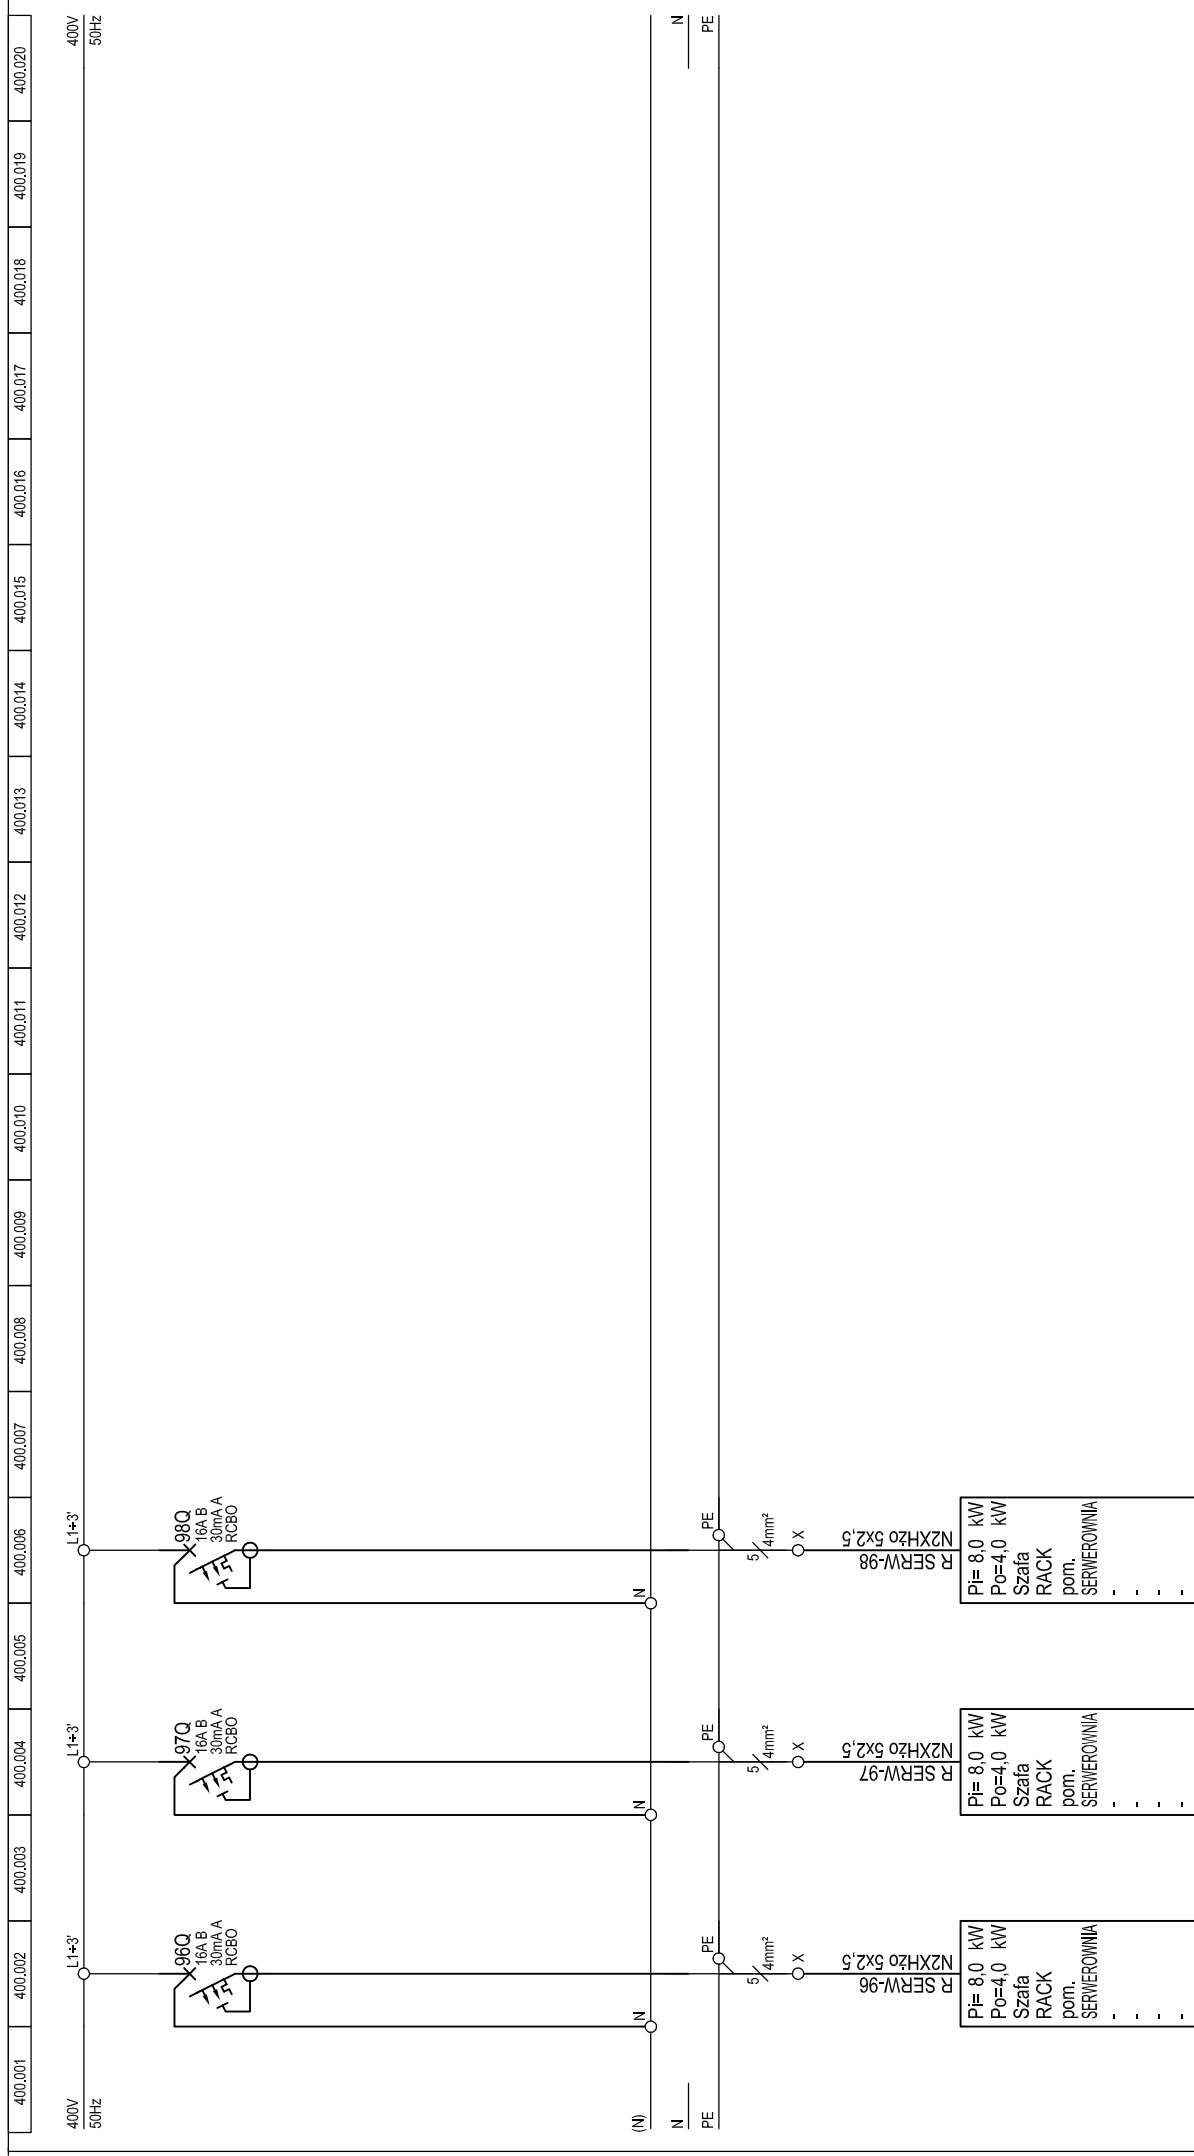

<b>INDUSTRIA PROJECT</b> ul. Azymutalna 9, 80-298 Gdańsk 	Inwestor: 109 Szpitali Wojskowych z Przychođnią SP ZOZ, 70-965 Szczecin, ul. Piotra Skargi 9-11	Faza: PROJEKT WYKONAWCZY - TECHNICZNY	Branża: Elektryczna
	Inwestycja: Przebudowa budynku magazynowego wraz ze zmianą funkcji oraz unarzewieniem terenu przy budynku a także niezbedną infrastrukturą techniczną, 109 Szpitali Wojskowych z Przychođnią SP ZOZ, 70-965 Szczecin, ul. Piotra Skargi 9-11 dz.nr ew. 3/6, 3/7 obręb 102Z, jedn.ewid.Miasto Szczecin 326201_1	Tytuł: SCHEMAT ZASADNICZY ROZDZIELNICZY	Data: 29.10.2021
	Nr rys.:	Nr rys.:	368-IP-00-XX-SD-E-61103-R SERW_5.01