

A

B


C

D

E

F

G

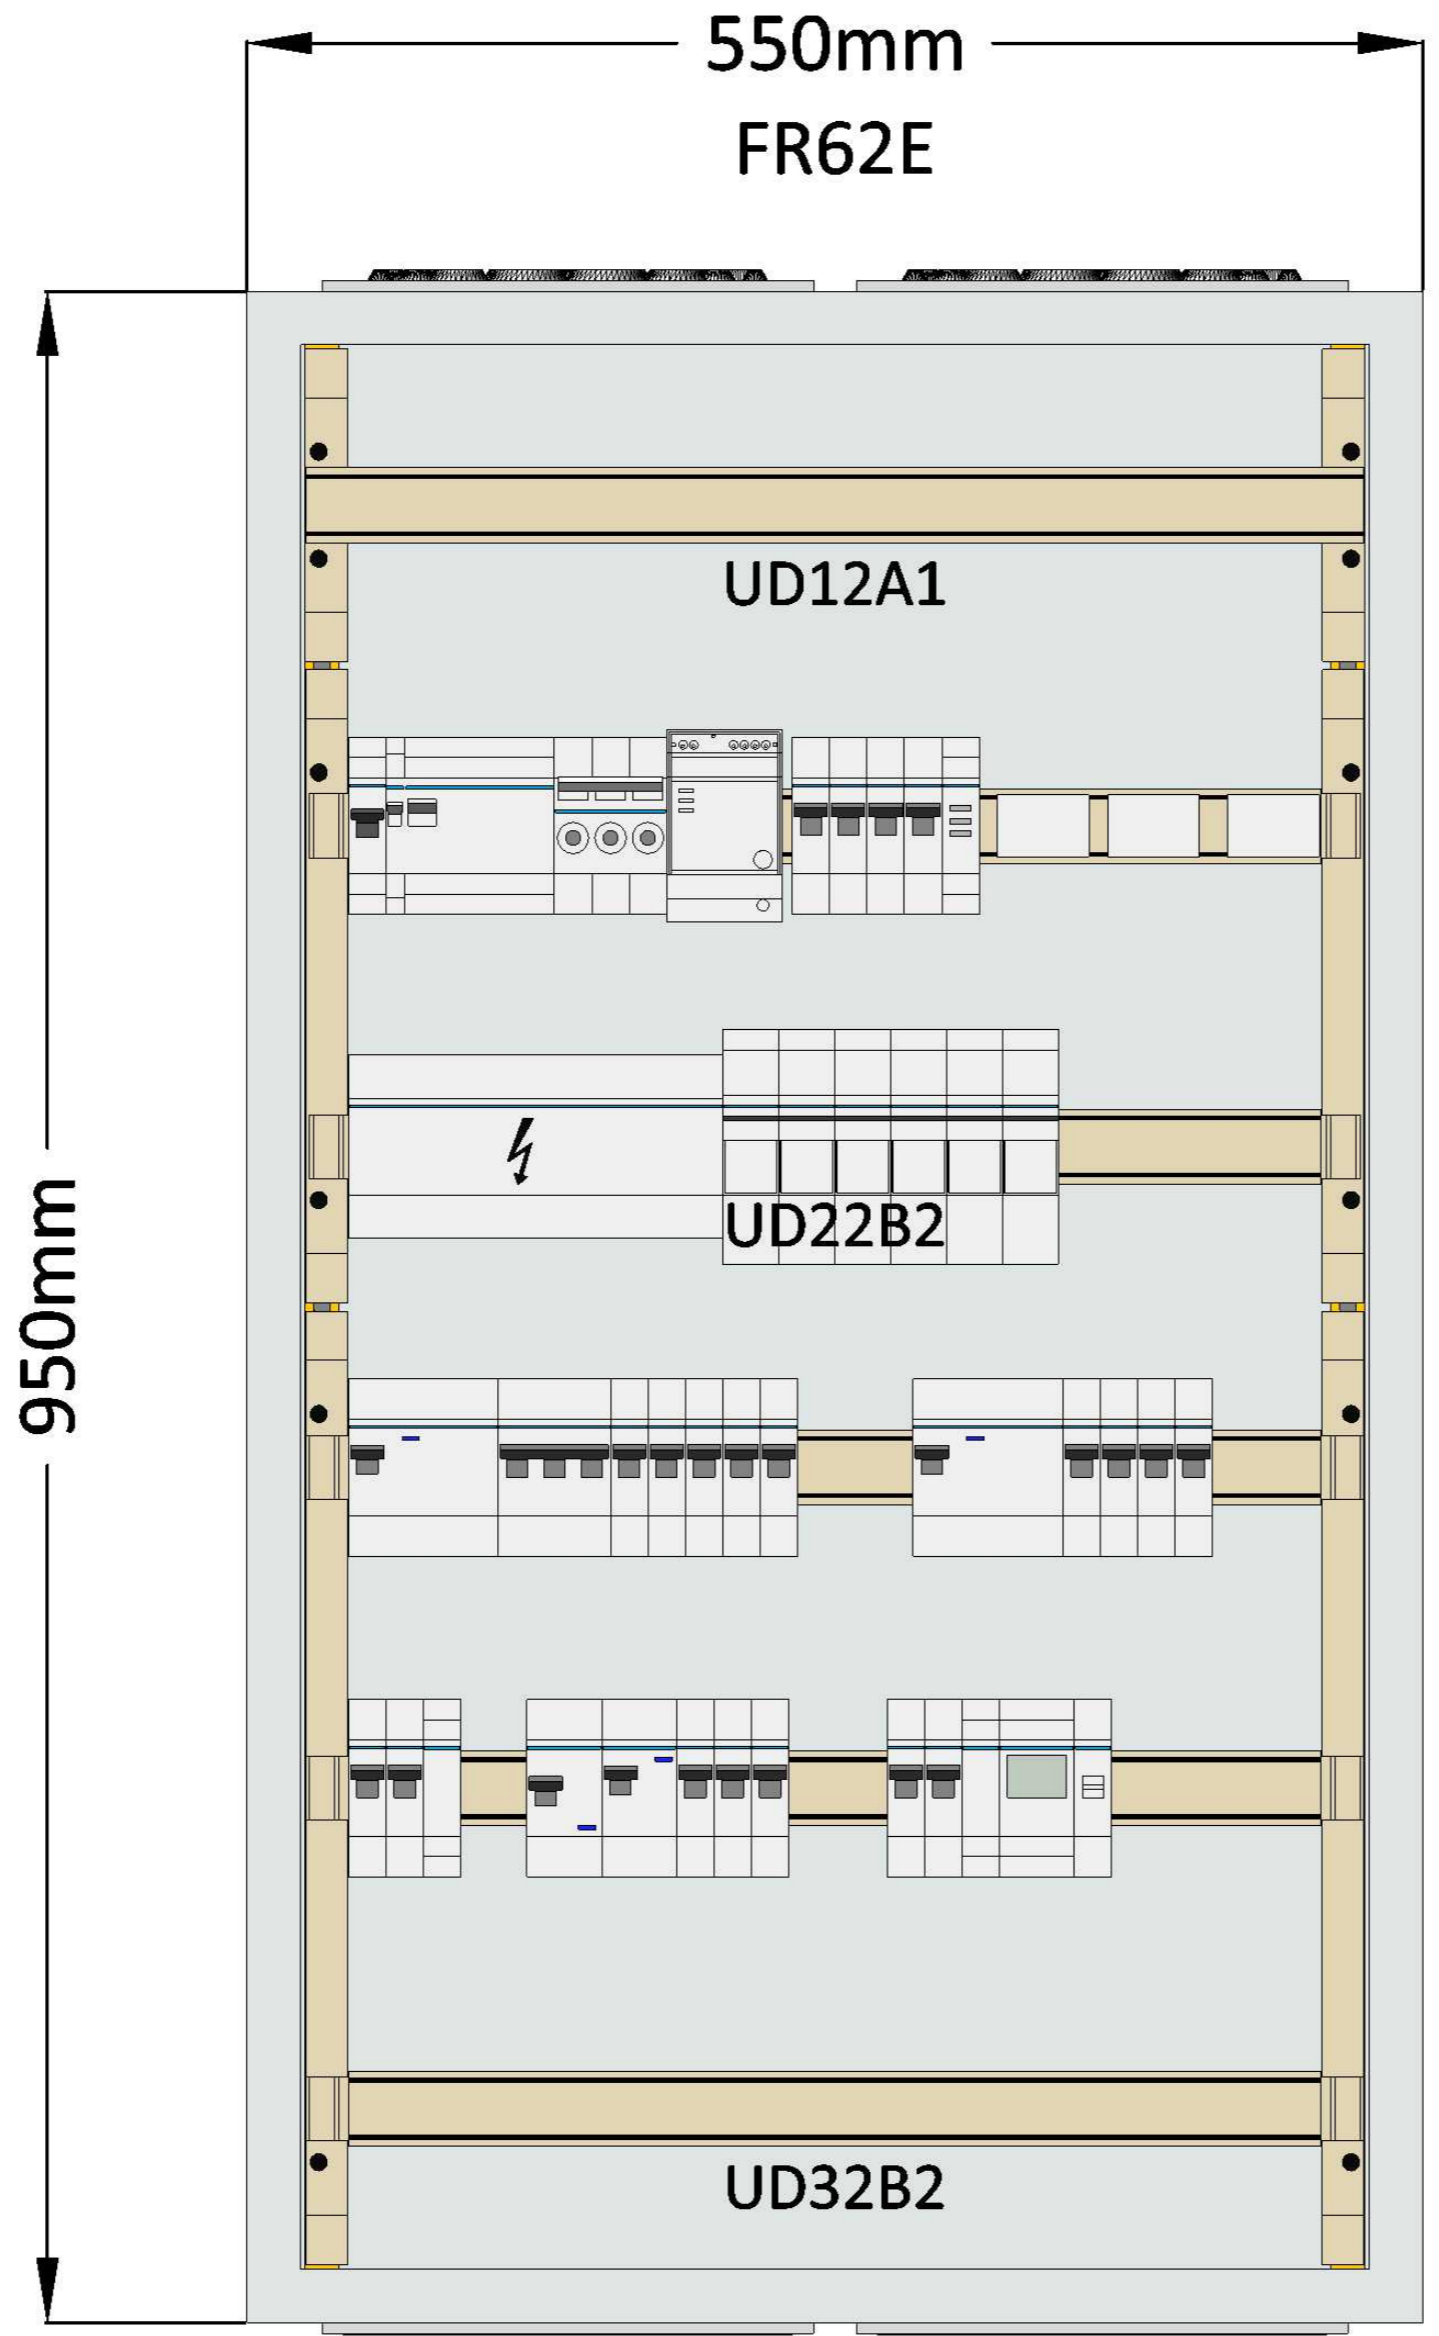


obudowa n/t
 I-klasa ochronności
 IP55, IK10
 głębokość: 275mm


 materiał: blacha stalowa
 RAL7035


Bez pokrywy

| | | | | | | | | | | | |
|----------|-----|------------------|---------------|--------------------|--|---------|-----------|--|---------------|--|--|
| 3 | | | Nr planu | Projekt: 204800568 | | | Wersja: a | | | | |
| 2 | | | Data | 16.08.2022 | | | = | | | | |
| 1 | | | Założony | Nr oferty: | | | + RG | | | | |
| Zmiana | | Data modyfikacji | Zmodyf. przez | Potwierdz | | Rysunek | | | Strona: 1 / 3 | | |
| Wyskaluj | 1/5 | Ik3: kA | Ik1: kA | Rodzaj sieci: | | | | | | | |

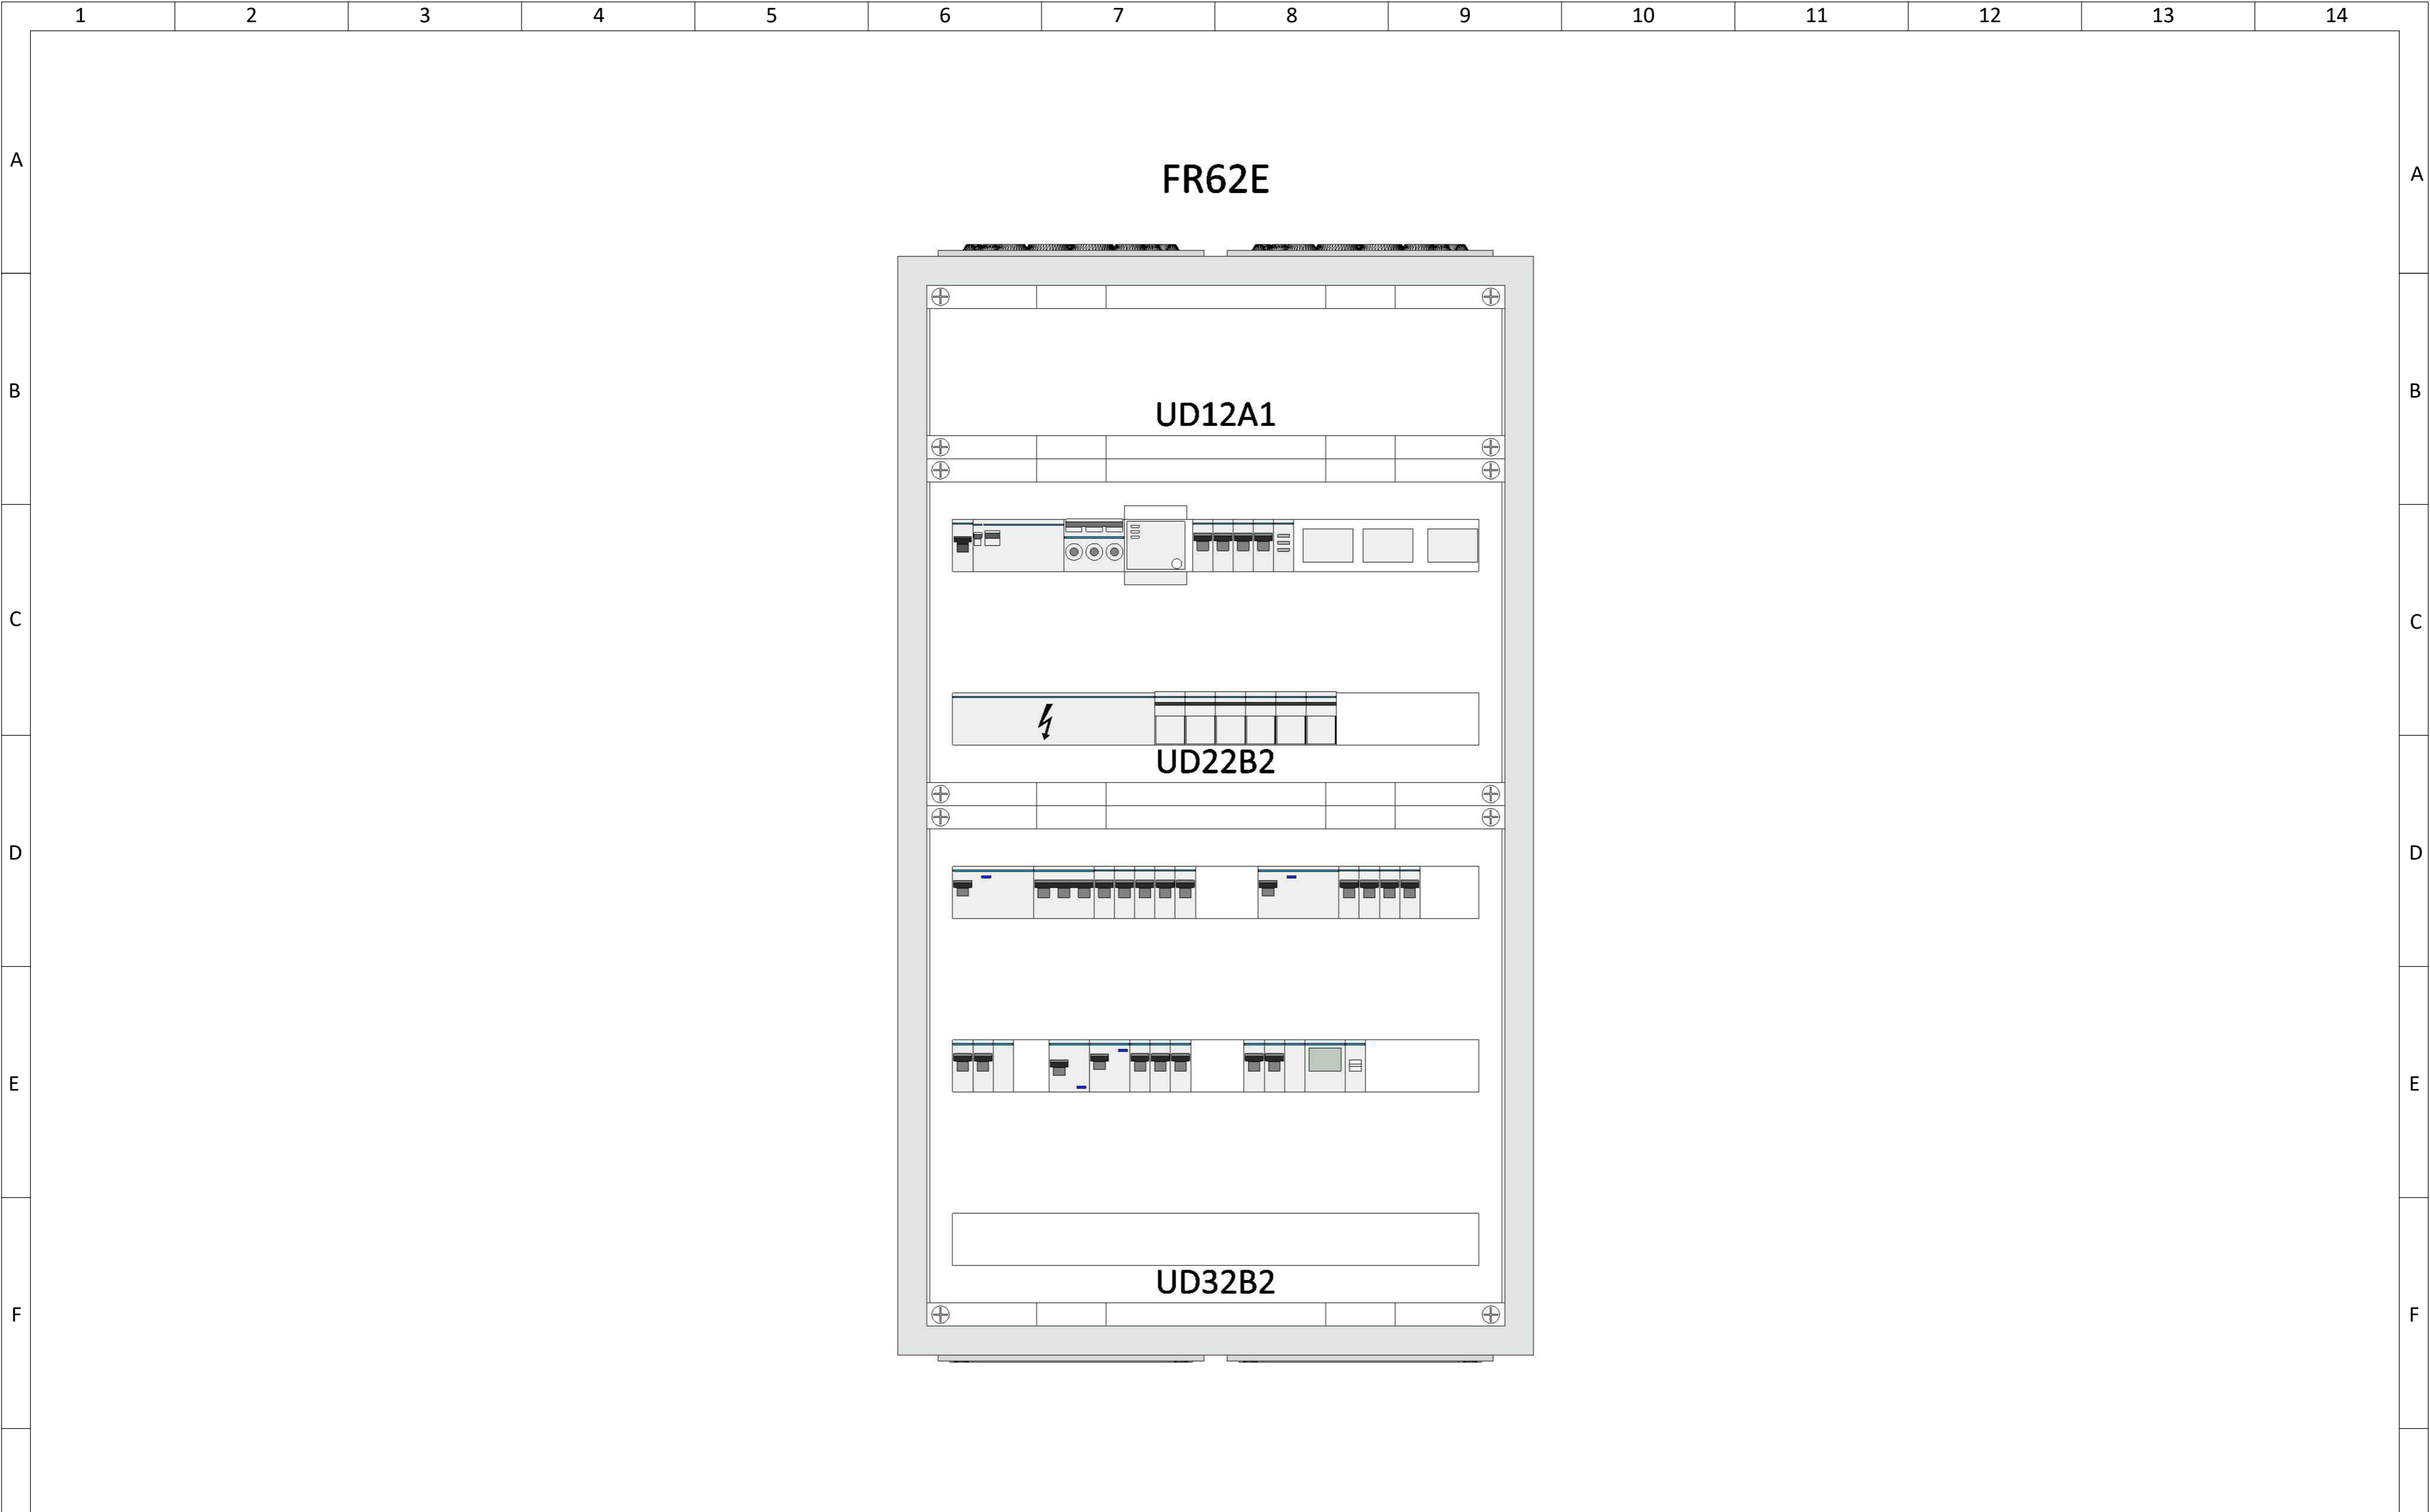

Z pokrywą

| | | | | | | | | |
|--------------|--|------------------|---------------|---------------|------------|-----------|---|---------------|
| 3 | | | Nr planu | | Projekt: | 204800568 |  | Wersja: a |
| 2 | | | Data | 16.08.2022 | Nr oferty: | | | = |
| 1 | | | Założony | | | | | + RG |
| Zmiana | | Data modyfikacji | Zmodyf. przez | Potwierdz | Rysunek | | | Strona: 2 / 3 |
| Wyskaluj 1/5 | | Ik3: kA | Ik1: kA | Rodzaj sieci: | | | | |

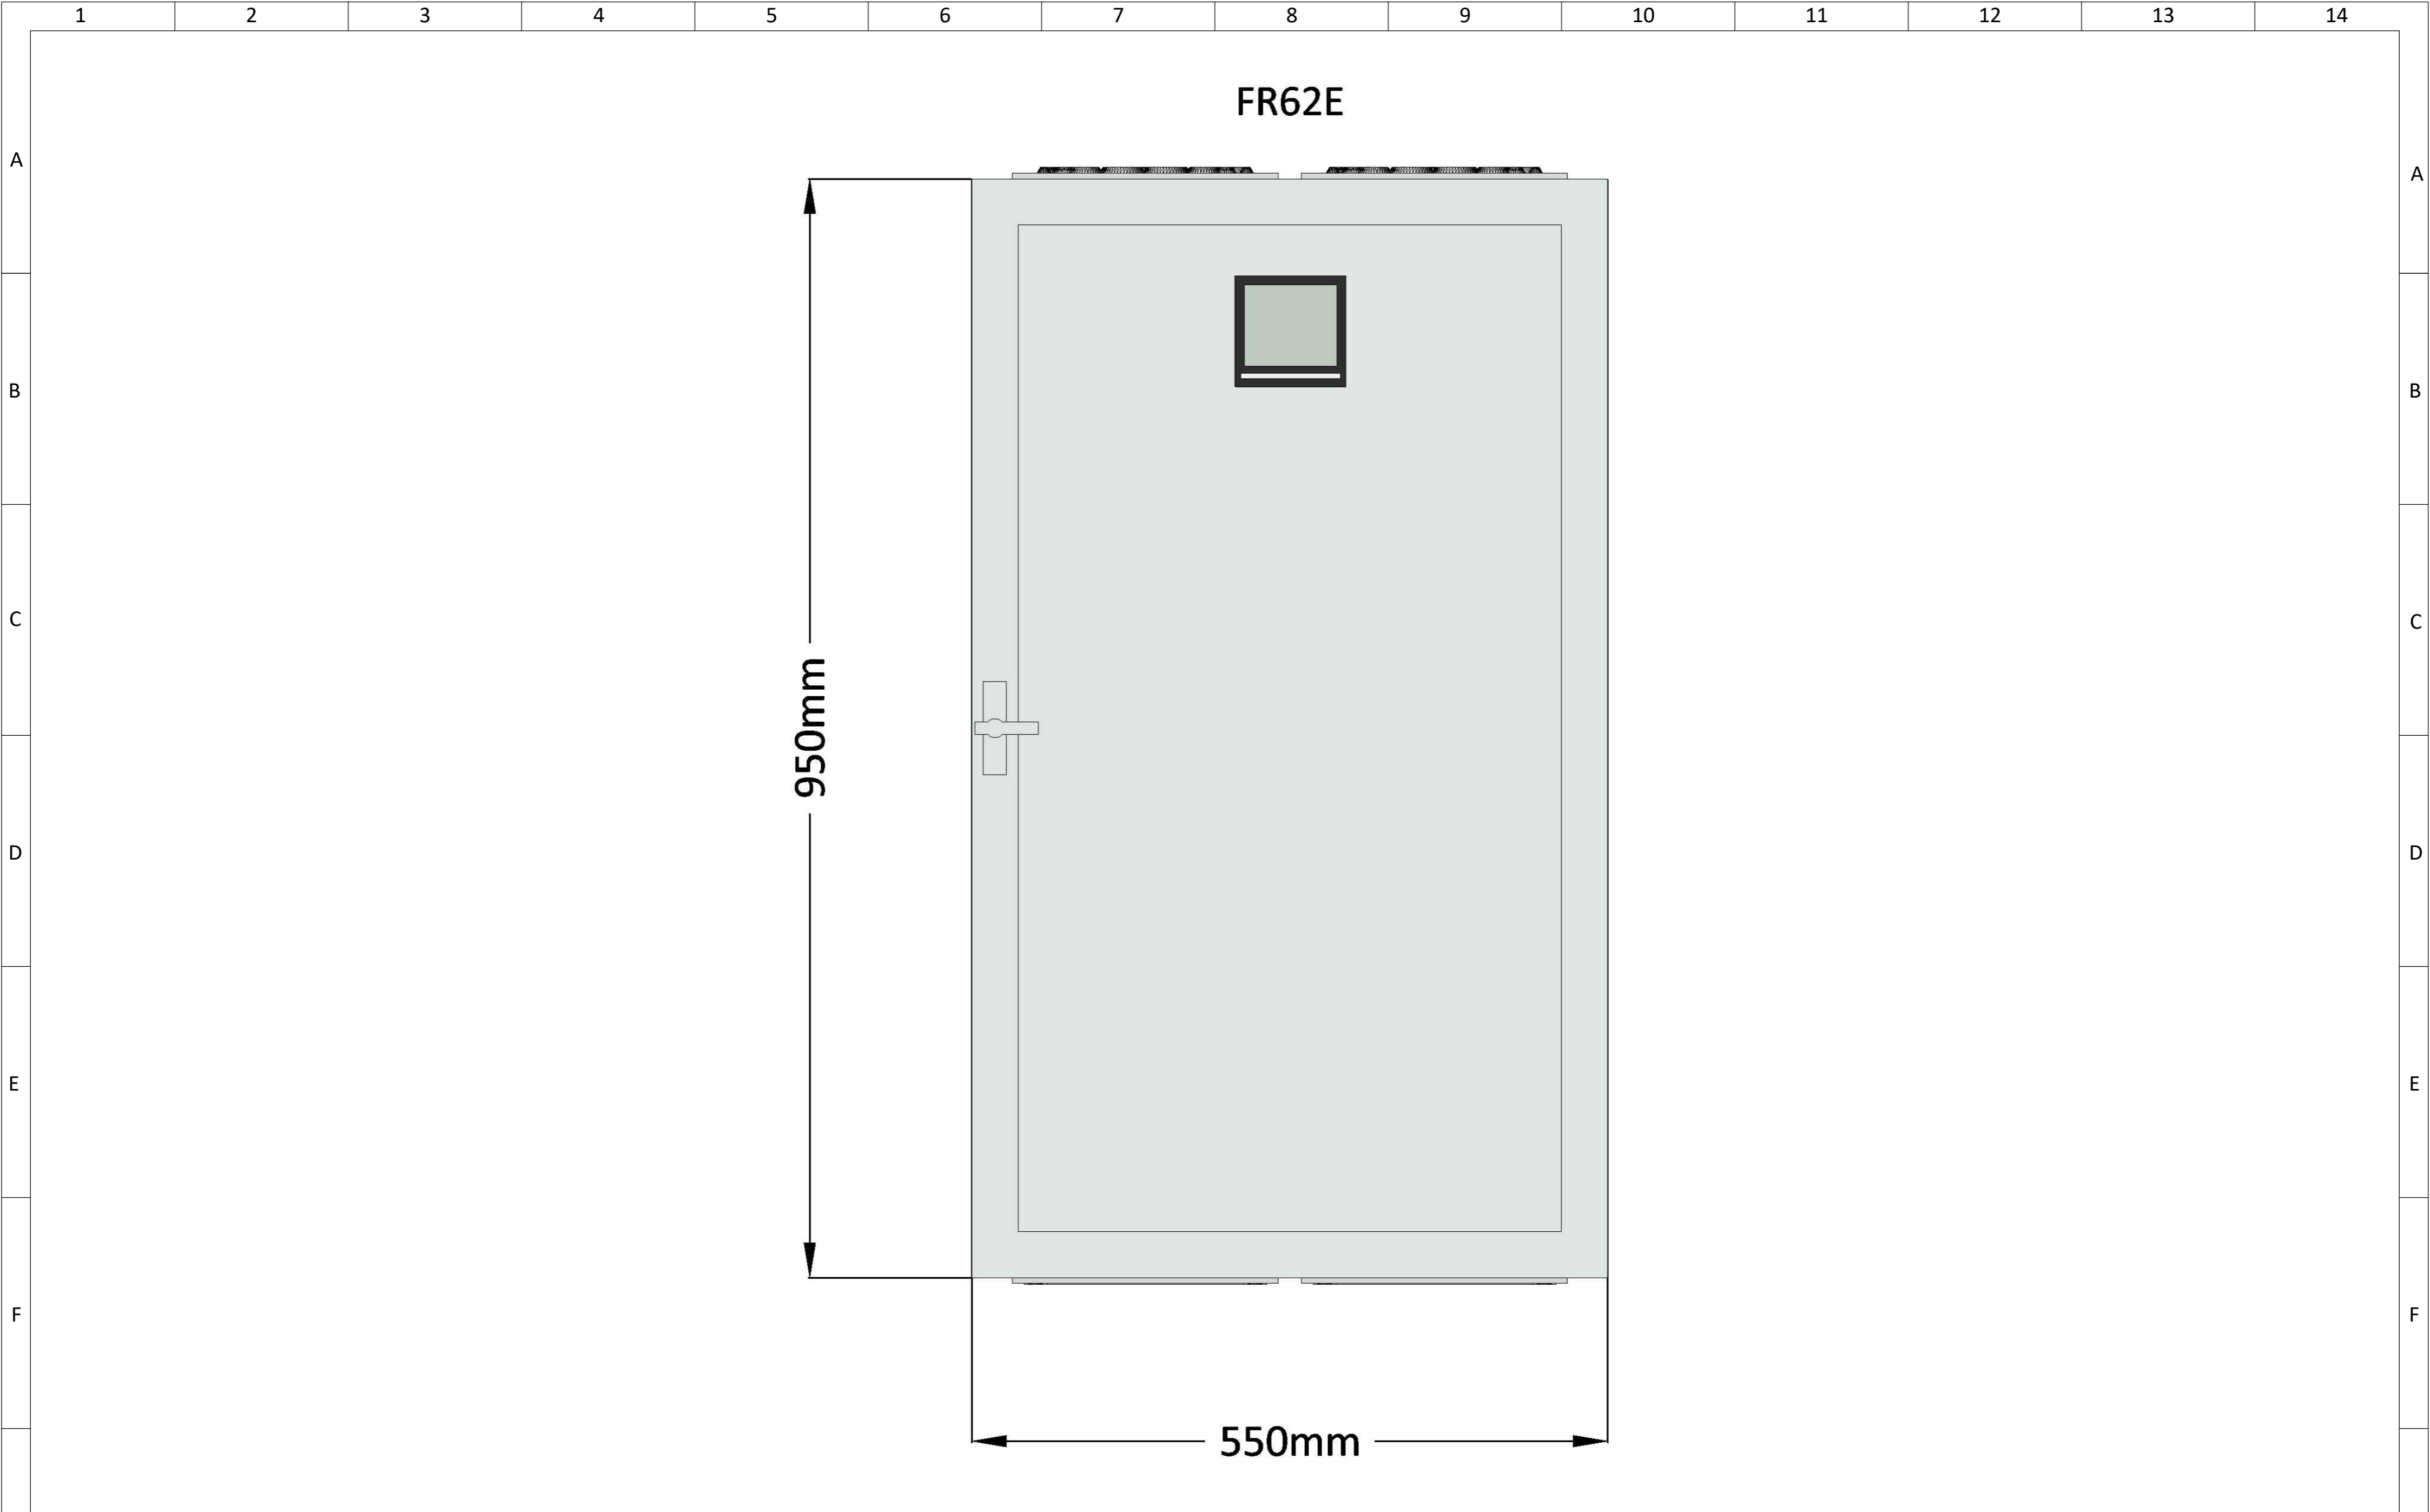

FR62E


950mm

550mm

Drzwi zewnętrzne

| | | | | | | | | | | | | | |
|--------------|---|---|------------------|--------------------|---------------|---|---|---|----|----|-----------|---------------|----|
| 3 | | | Nr planu | Projekt: 204800568 | | | | | | | Wersja: a | | |
| 2 | | | Data | 16.08.2022 | | | | | | | = | | |
| 1 | | | Założony | Nr oferty: | | | | | | | + RG | | |
| Zmiana | | | Data modyfikacji | Zmodyf. przez | Potwierdz | | | | | | | Strona: 3 / 3 | |
| Wyskaluj 1/5 | | | Ik3: kA | Ik1: kA | Rodzaj sieci: | | | | | | | Rysunek | |
| 1 | 2 | 3 | 4 | 5 | 6 | 7 | 8 | 9 | 10 | 11 | 12 | 13 | 14 |




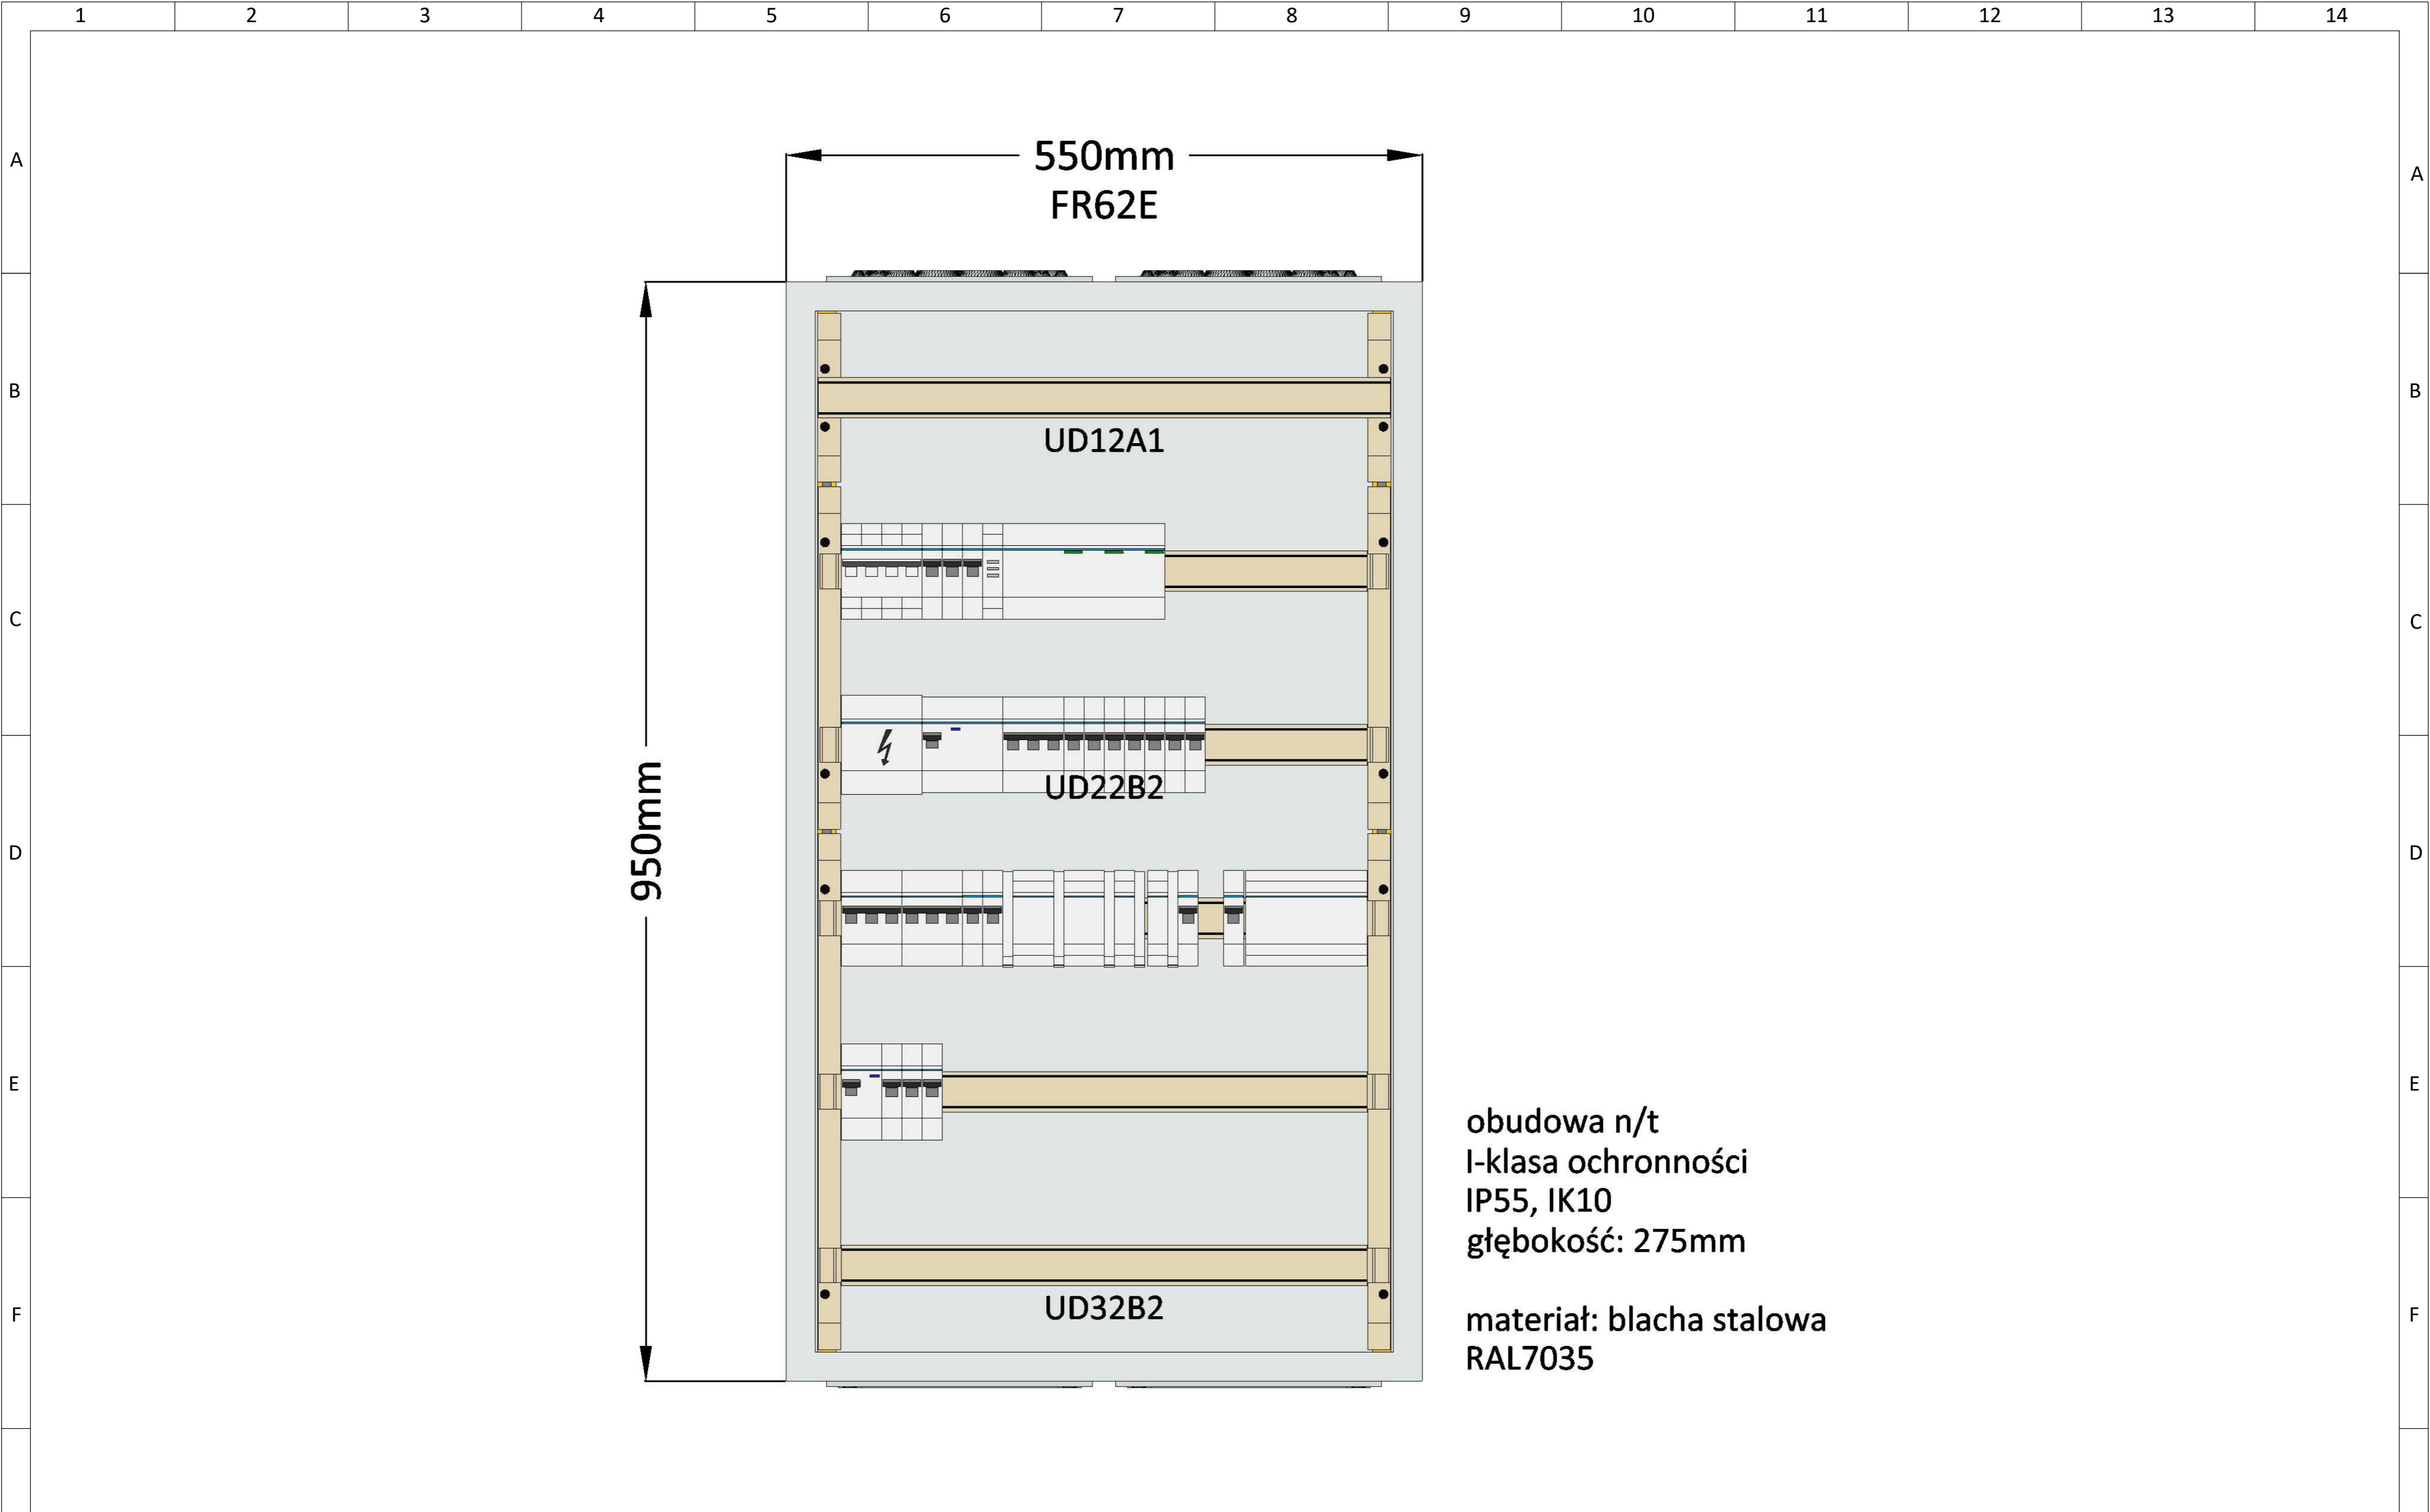

Bez pokrywy


| | | | | | | | | | | | | | |
|----------|-----|------------------|---------------|--------------------|---------|---|-----------|---------------|----|----|----|----|----|
| 3 | | | Nr planu | Projekt: 204800568 | | | Wersja: a | | | | | | |
| 2 | | | Data | 16.08.2022 | | | = | | | | | | |
| 1 | | | Założony | Nr oferty: | | | + R1 | | | | | | |
| Zmiana | | Data modyfikacji | Zmodyf. przez | Potwierdz | Rysunek | | | Strona: 1 / 3 | | | | | |
| Wyskaluj | 1/5 | Ik3: kA | Ik1: kA | Rodzaj sieci: | | | | | | | | | |
| 1 | 2 | 3 | 4 | 5 | 6 | 7 | 8 | 9 | 10 | 11 | 12 | 13 | 14 |



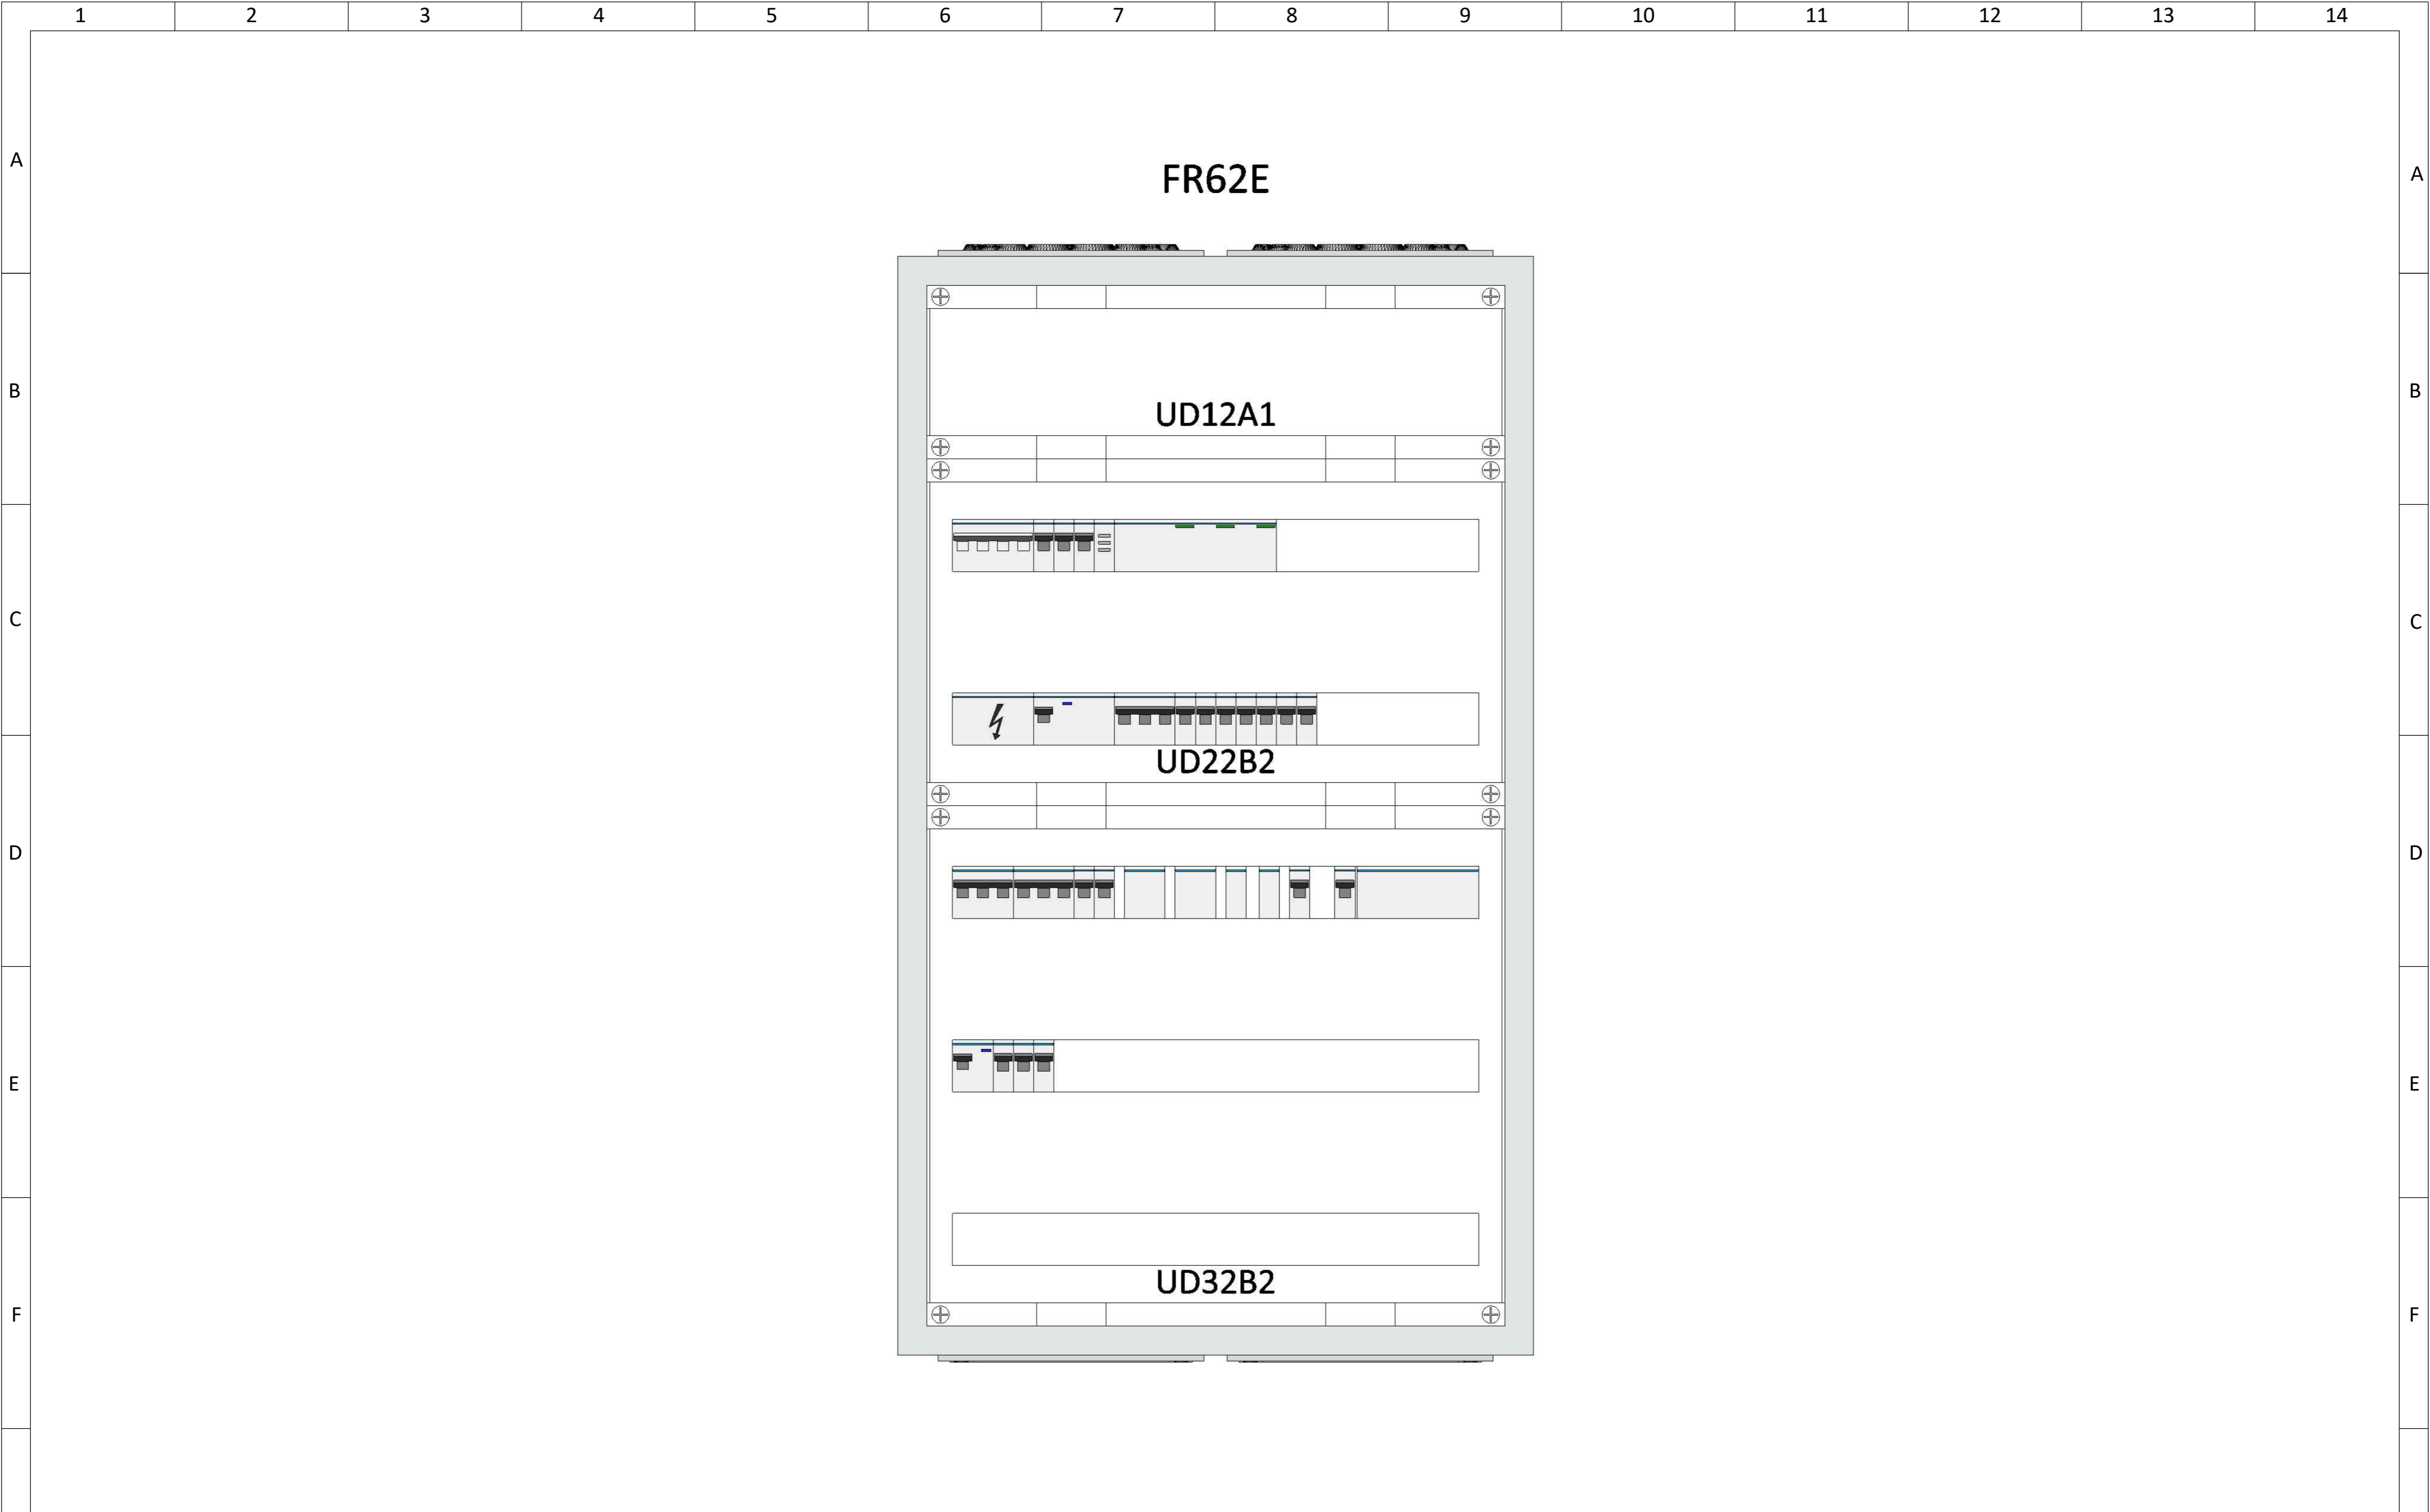

Z pokrywą

| | | | | | | | | | | | | | |
|--------------|---|---|------------------|--------------------|---------------|---------|--------|---|---------------|-----------|----|----|----|
| 3 | | | Nr planu | Projekt: 204800568 | | | :hager | | | Wersja: a | | | |
| 2 | | | Data | 16.08.2022 | | | | | | = | | | |
| 1 | | | Założony | Nr oferty: | | | + R1 | | | | | | |
| Zmiana | | | Data modyfikacji | Zmodyf. przez | Potwierdz | Rysunek | | | Strona: 2 / 3 | | | | |
| Wyskaluj 1/5 | | | Ik3: kA | Ik1: kA | Rodzaj sieci: | | | | | | | | |
| 1 | 2 | 3 | 4 | 5 | 6 | 7 | 8 | 9 | 10 | 11 | 12 | 13 | 14 |

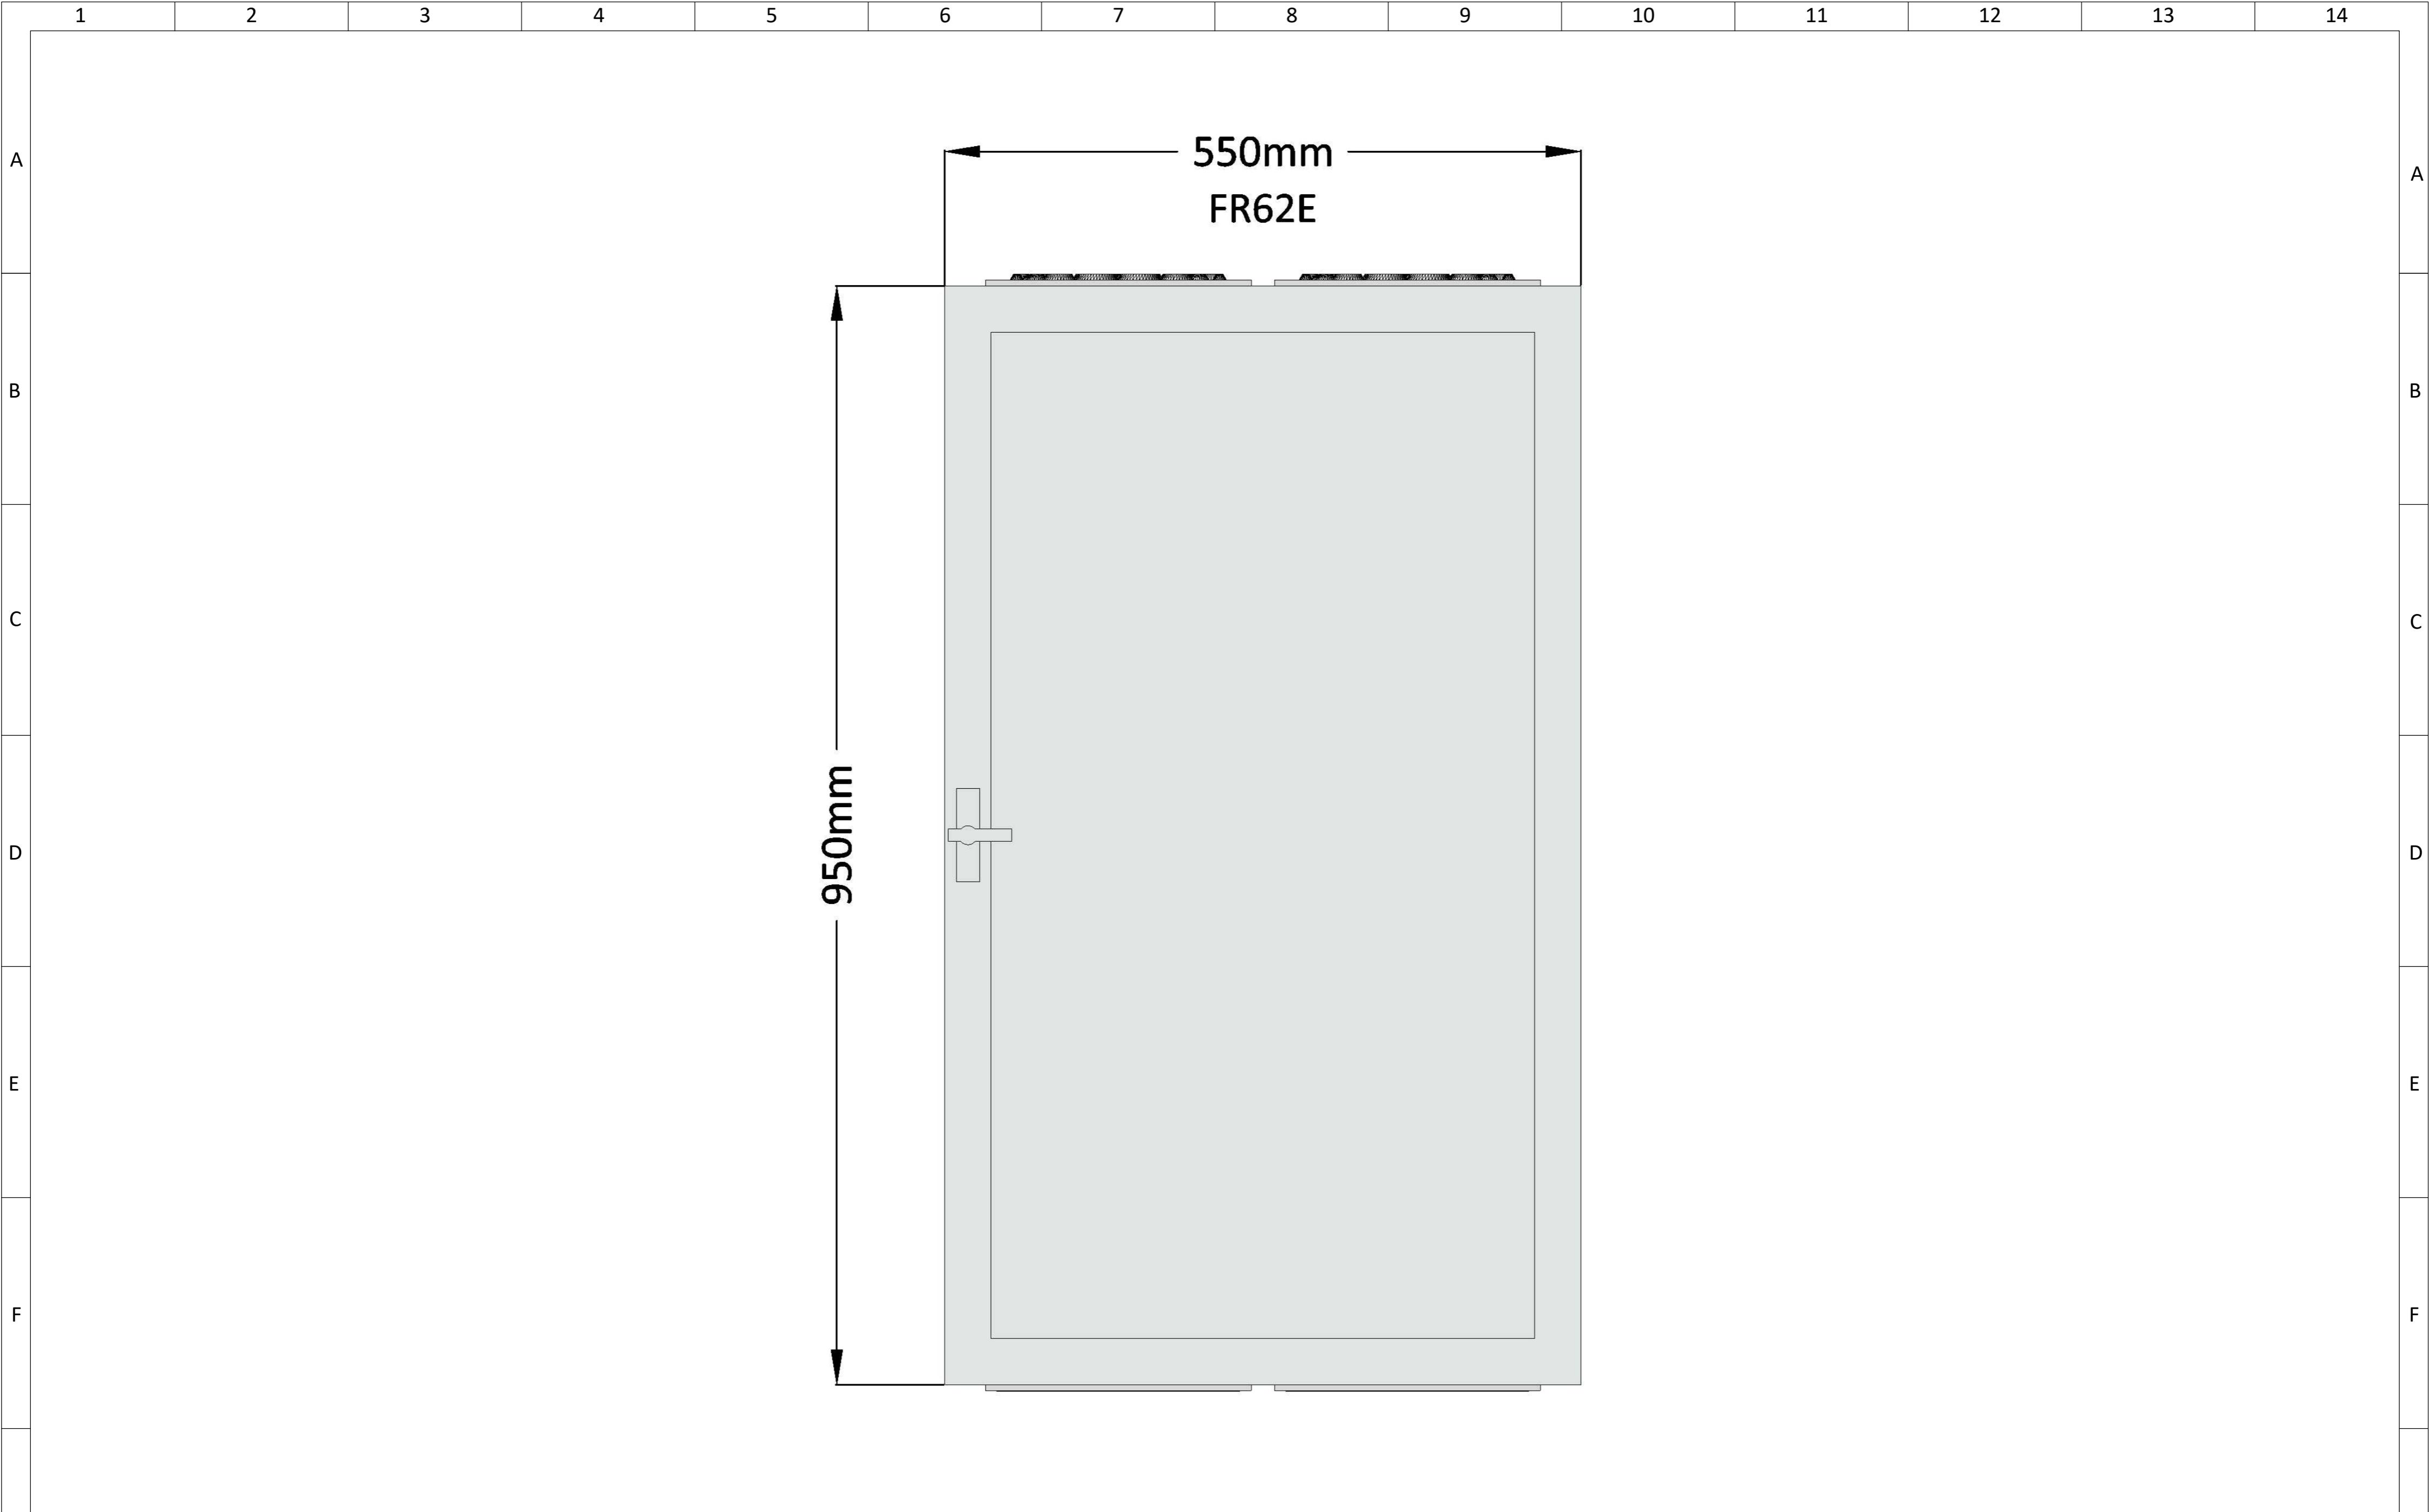

Drzwi zewnętrzne

| | | | | | | | | | | | | | |
|--------------|---|---|------------------|--------------------|---------------|---|---|---|----|----|-----------|---------------|----|
| 3 | | | Nr planu | Projekt: 204800568 | | | | | | | Wersja: a | | |
| 2 | | | Data | 16.08.2022 | | | | | | | = | | |
| 1 | | | Założony | Nr oferty: | | | | | | | + R1 | | |
| Zmiana | | | Data modyfikacji | Zmodyf. przez | Potwierdz | | | | | | | Strona: 3 / 3 | |
| Wyskaluj 1/5 | | | Ik3: kA | Ik1: kA | Rodzaj sieci: | | | | | | | Rysunek | |
| 1 | 2 | 3 | 4 | 5 | 6 | 7 | 8 | 9 | 10 | 11 | 12 | 13 | 14 |

